


# Salle des Palmiers

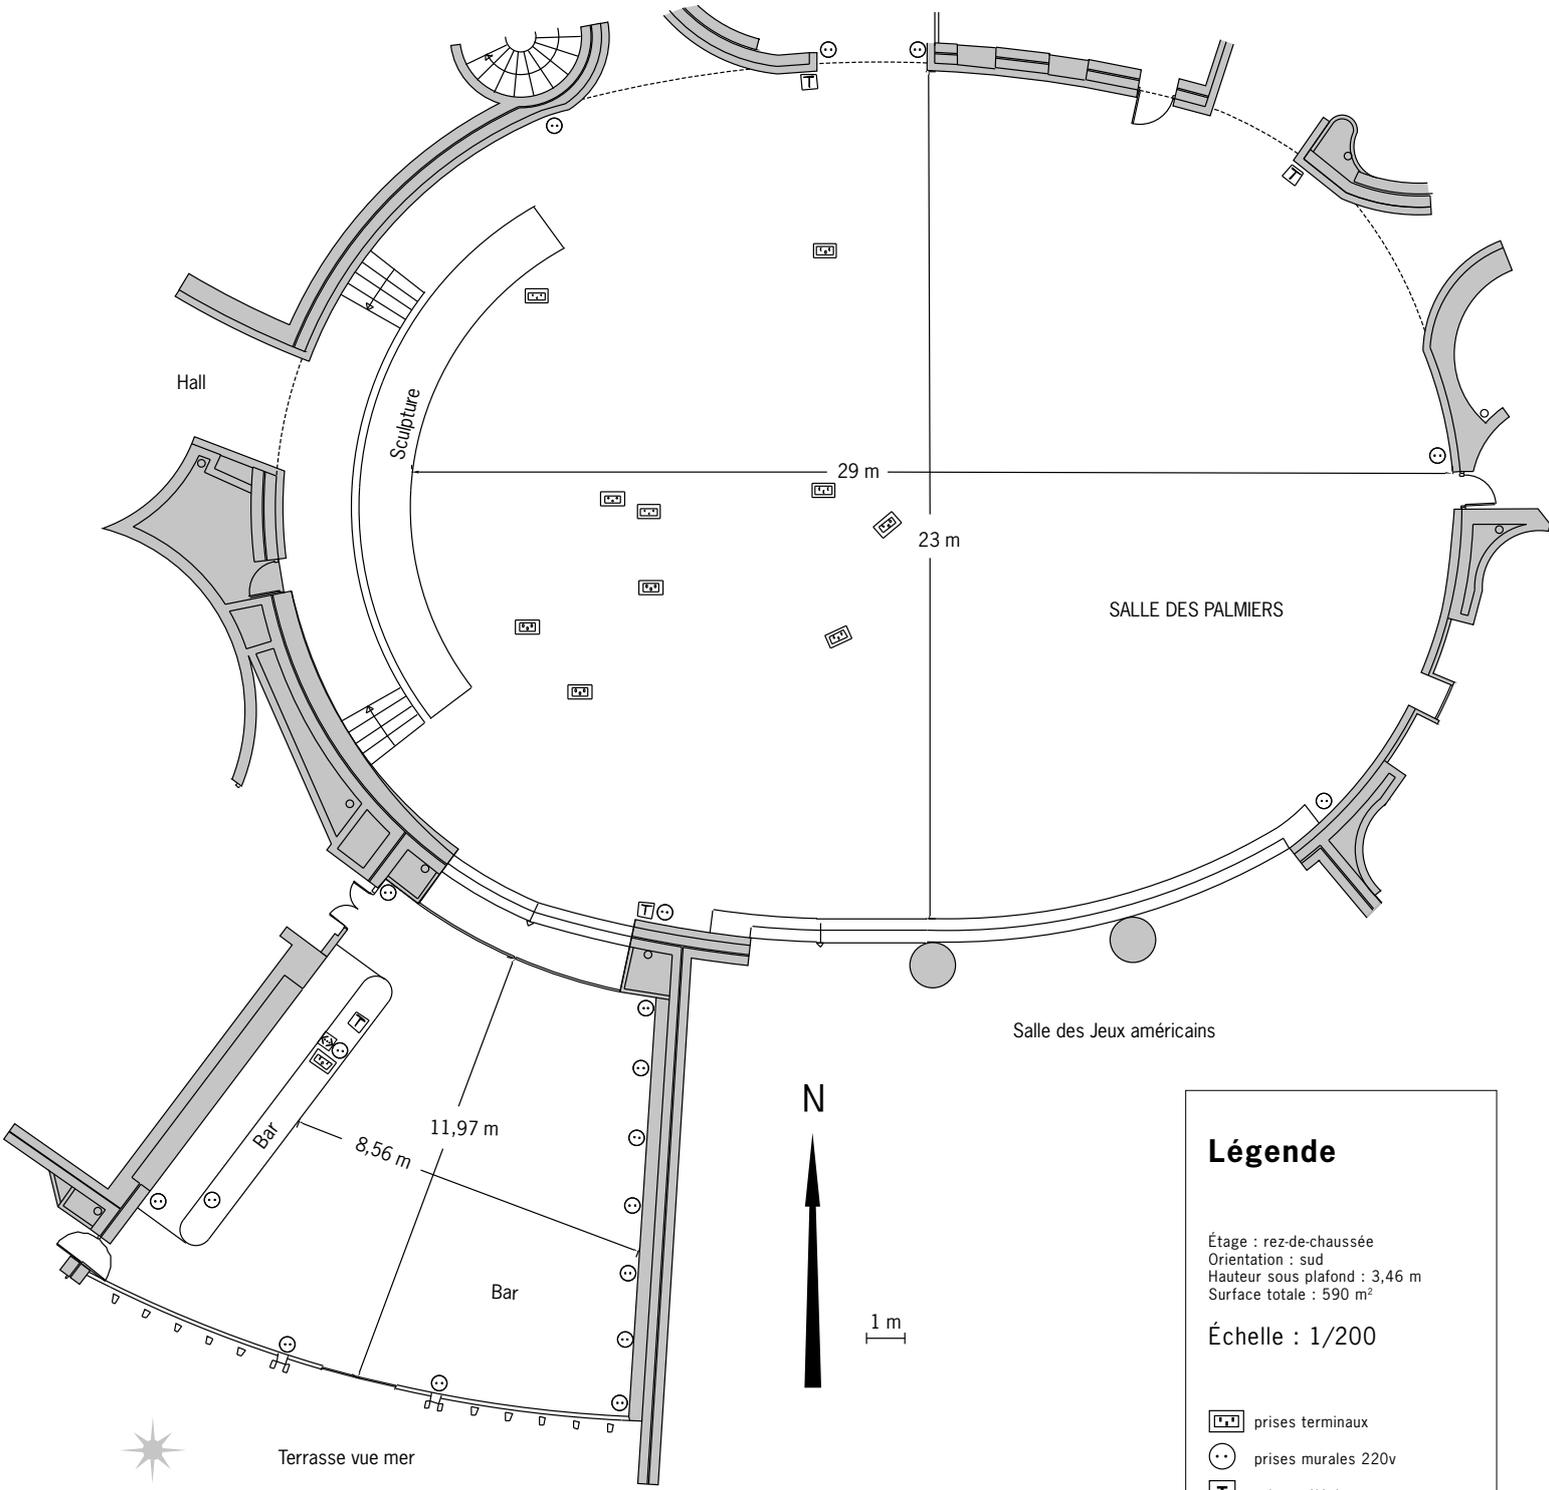

### Légende

Étage : rez-de-chaussée  
 Orientation : sud  
 Hauteur sous plafond : 3,46 m  
 Surface totale : 590 m<sup>2</sup>


Échelle : 1/200

- prises terminaux
- prises murales 220v
- prises téléphone
- prises accès internet
- lumière du jour

Board	Cabaret	École	Théâtre	U	U fermé	Banquet	Cocktail
s.d.	240	240	578	74	92	550	650

# Salle des Palmiers


Échelle : 1/200

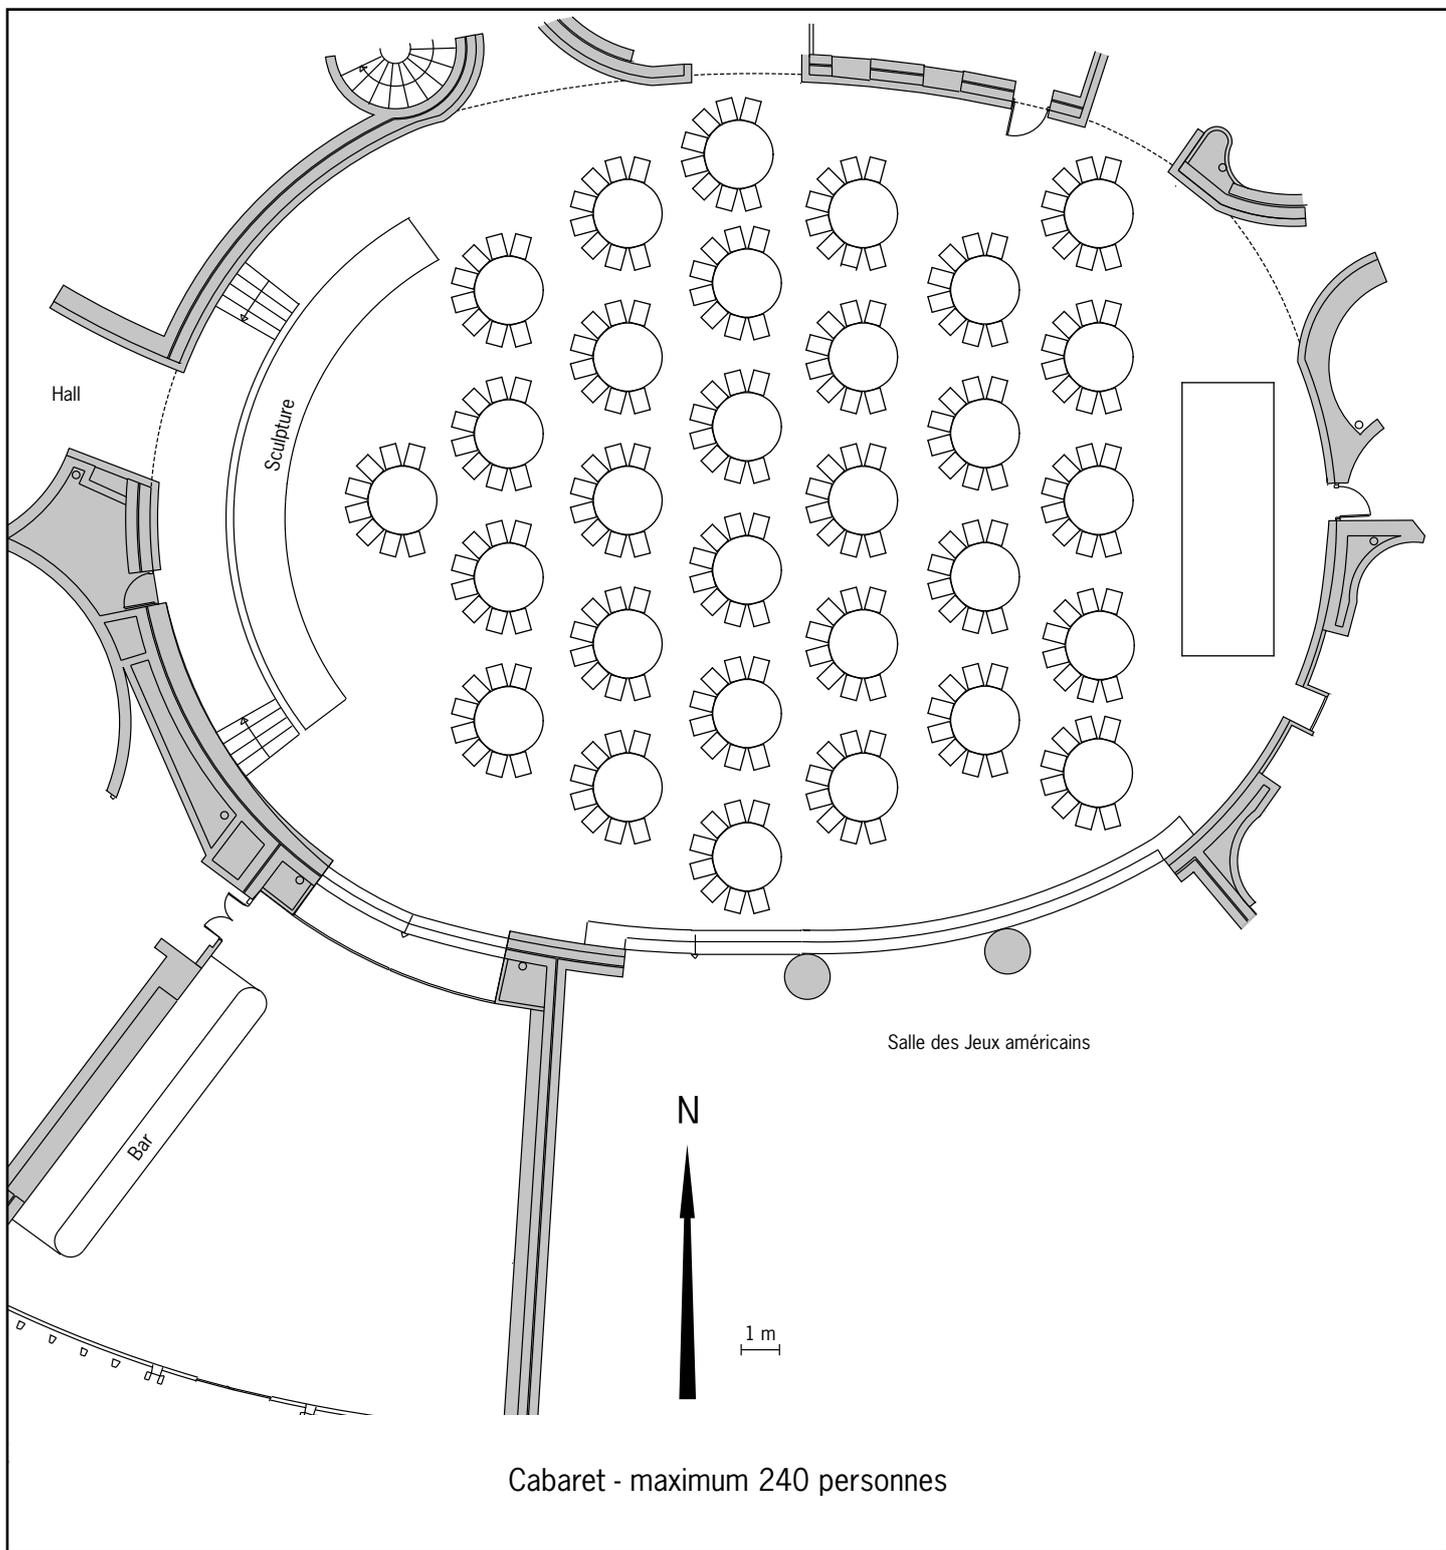

Informations techniques/capacités maximum par type de mise en place : voir plan à vide

# Salle des Palmiers


Échelle : 1/200

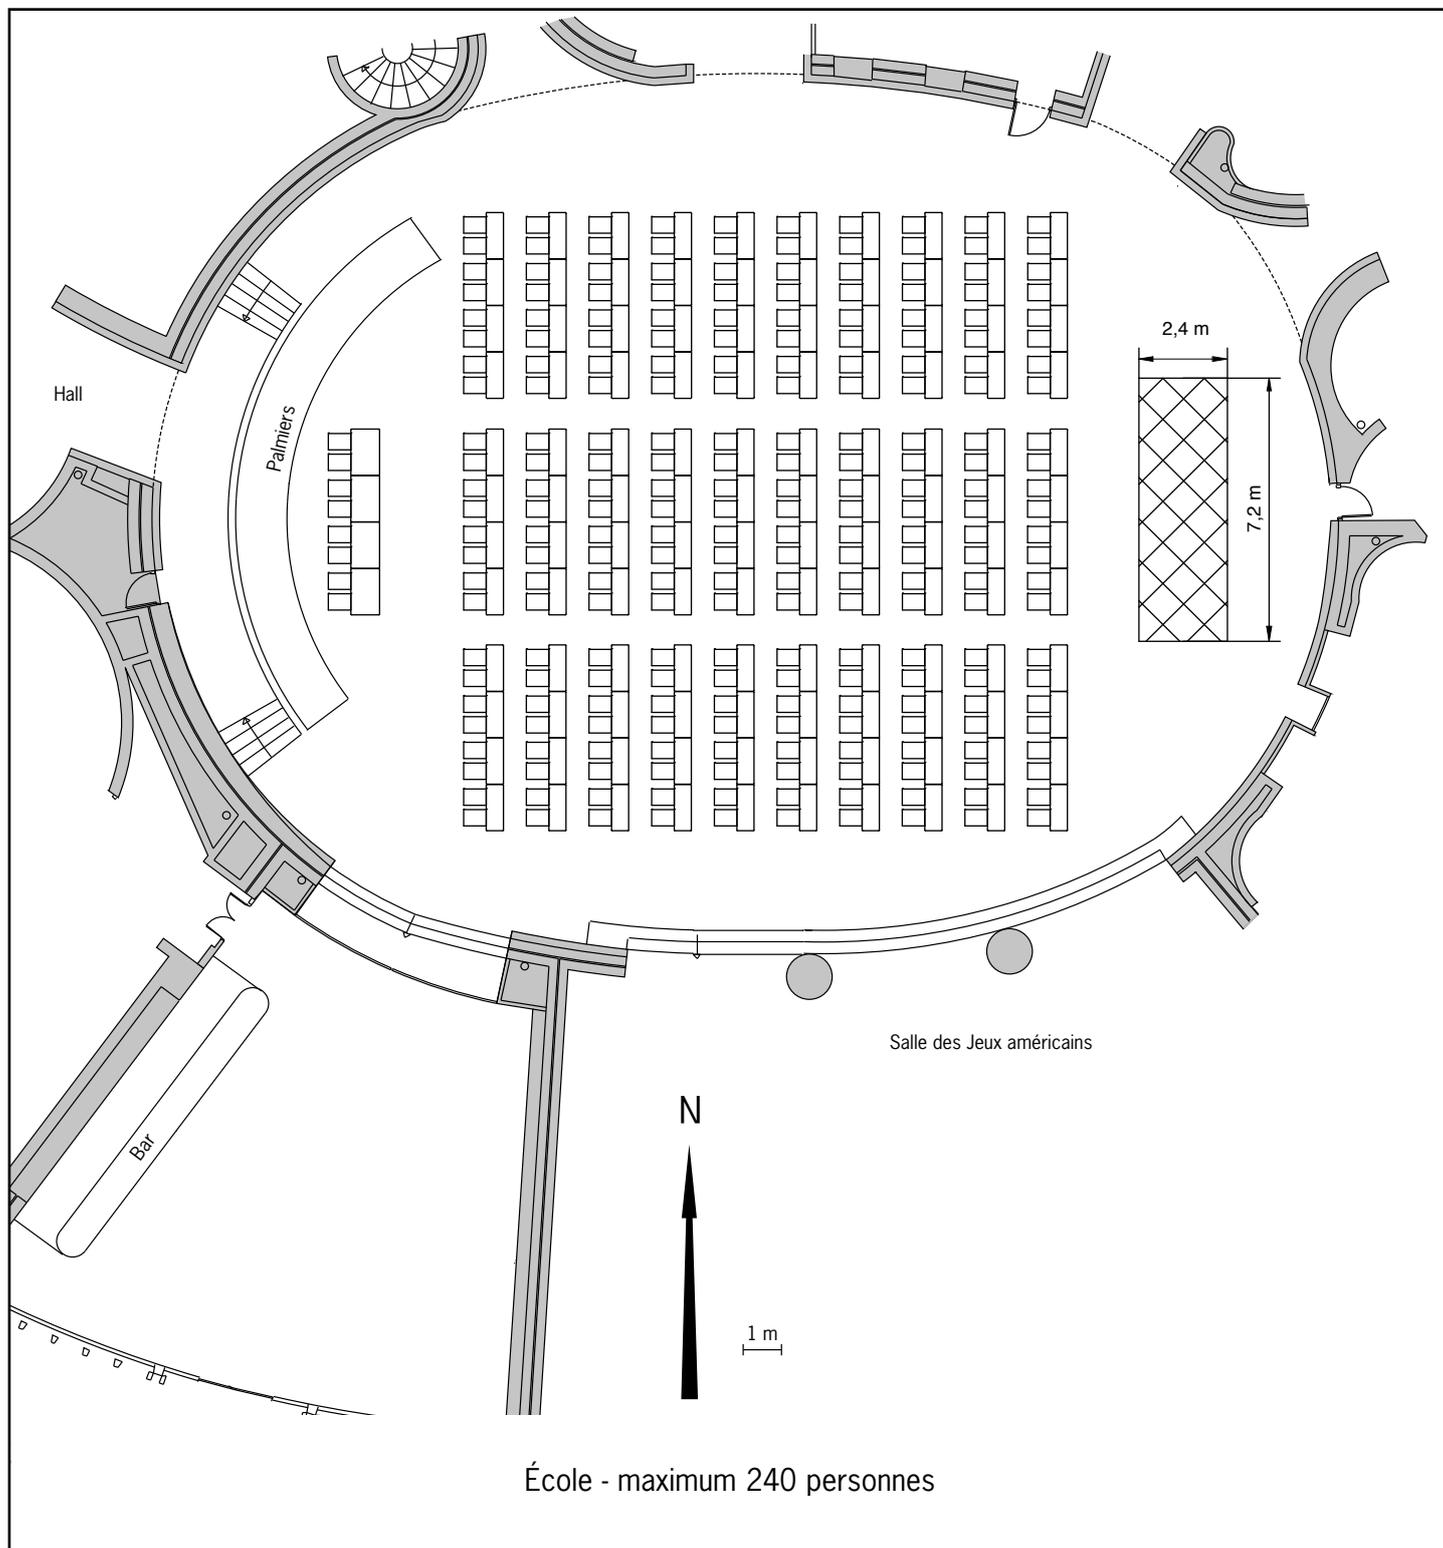

Informations techniques/capacités maximum par type de mise en place : voir plan à vide

# Salle des Palmiers


Échelle : 1/200

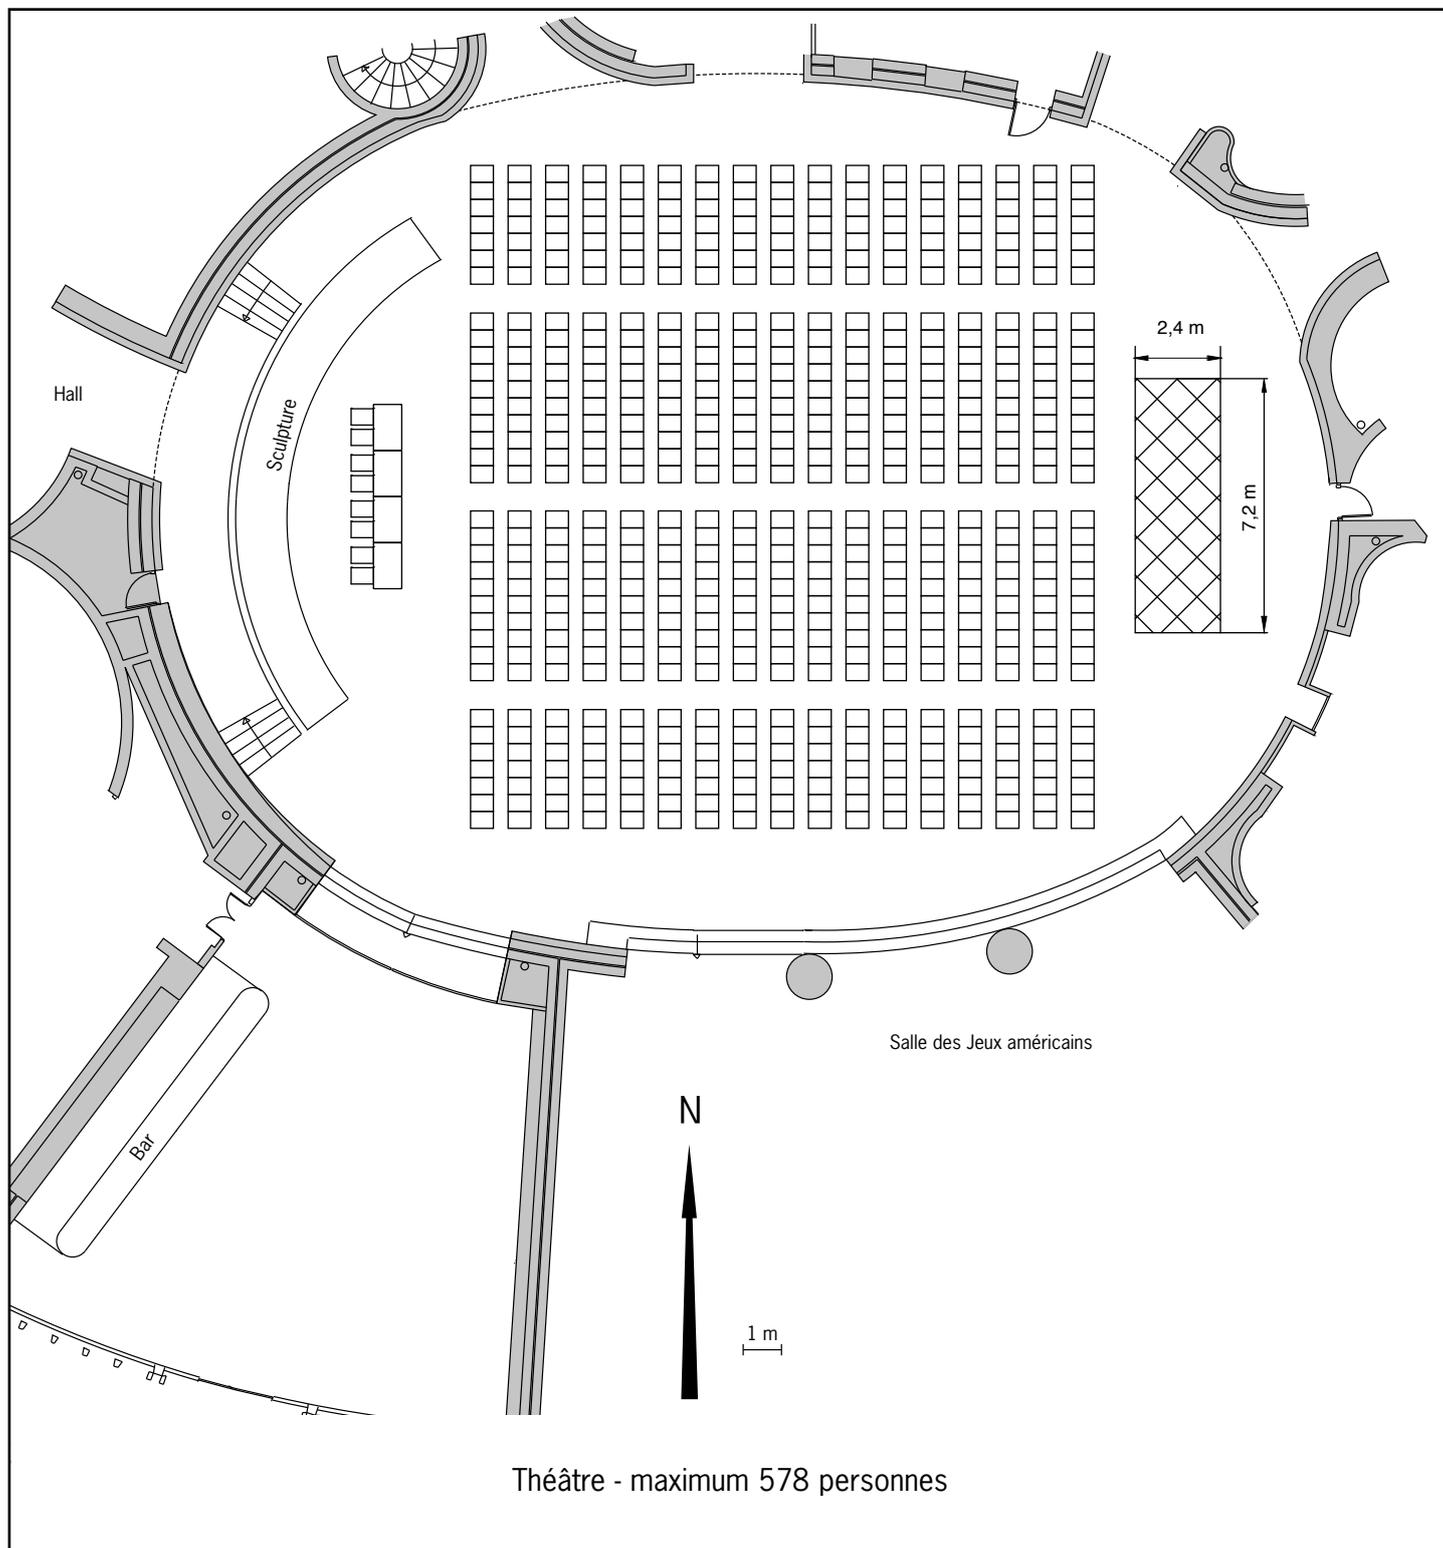

Informations techniques/capacités maximum par type de mise en place : voir plan à vide

# Salle des Palmiers


Échelle : 1/200

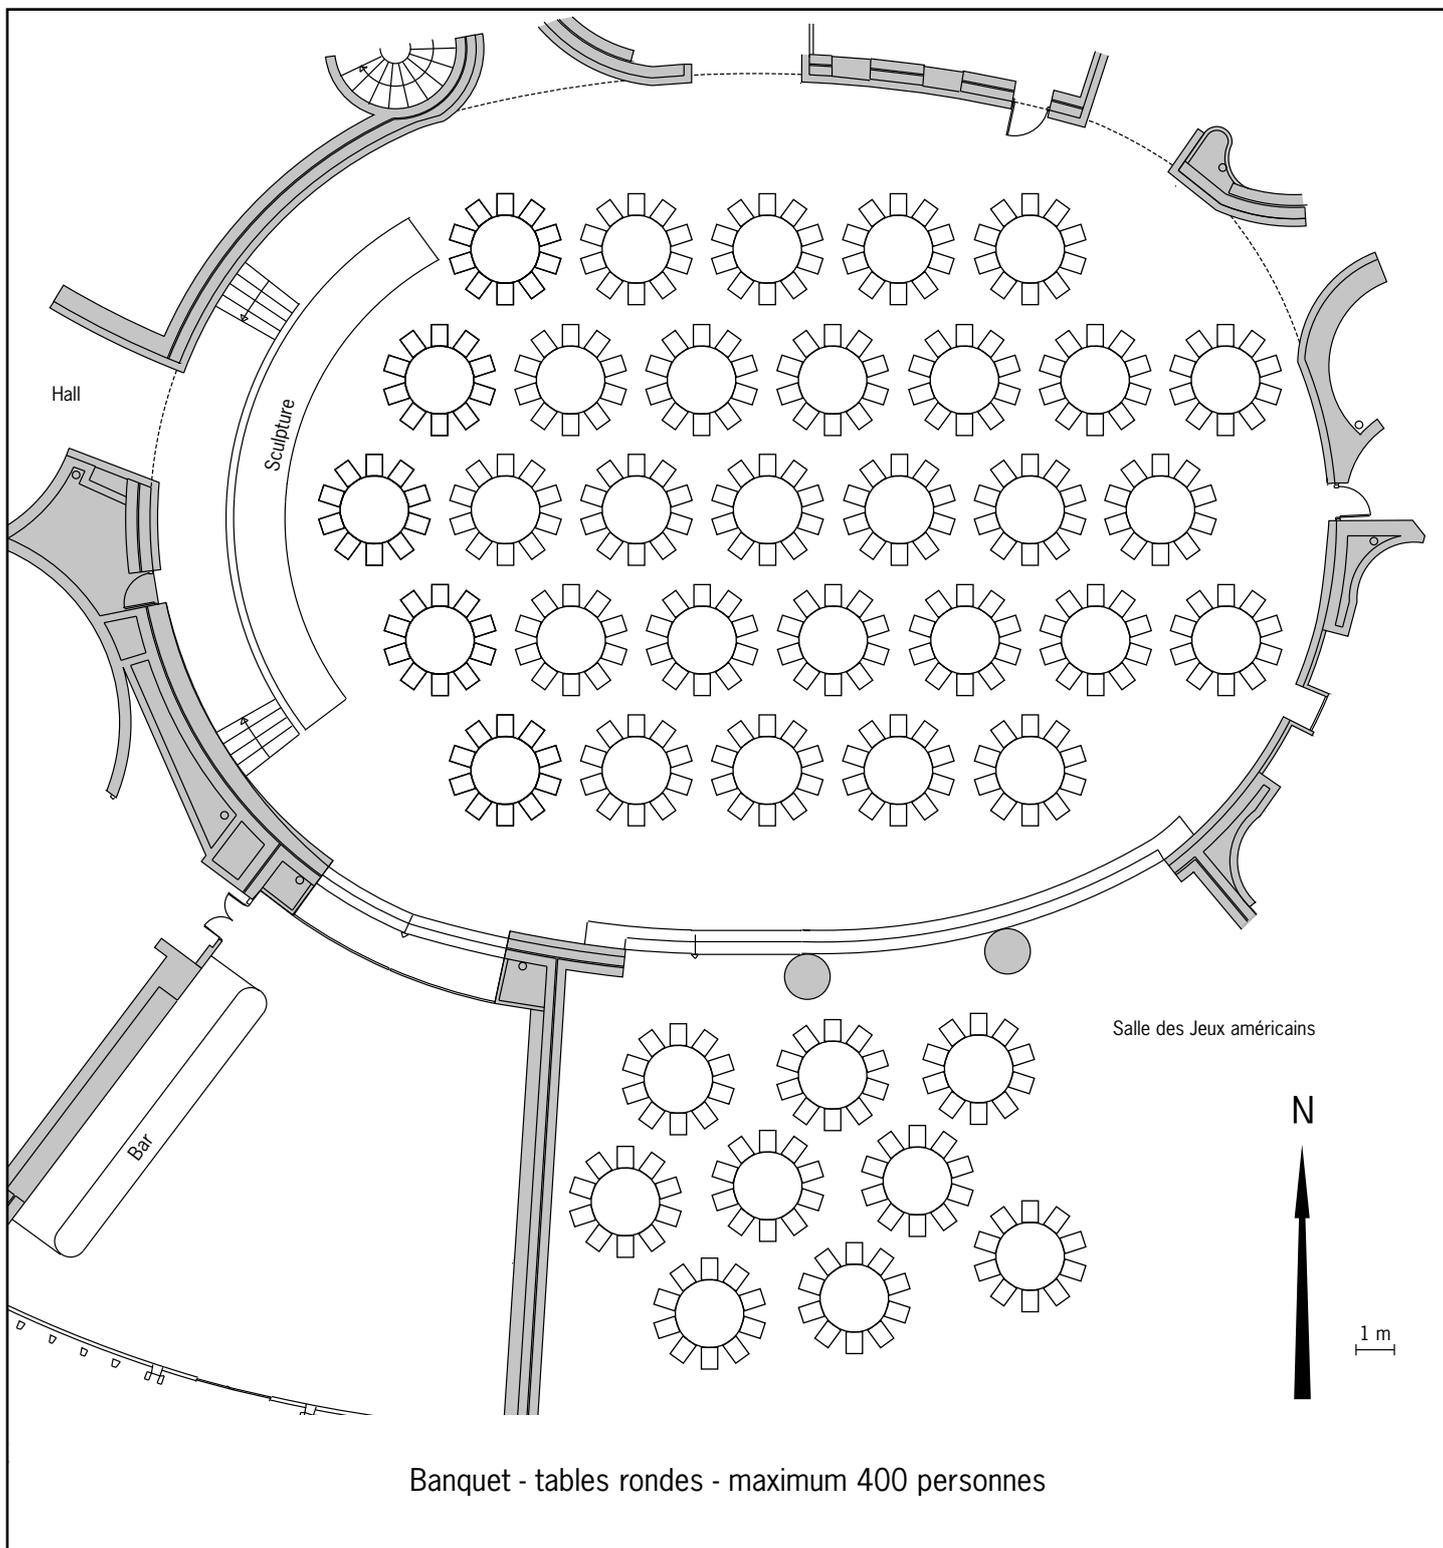

Informations techniques/capacités maximum par type de mise en place : voir plan à vide

# Salle des Palmiers

Échelle : 1/200

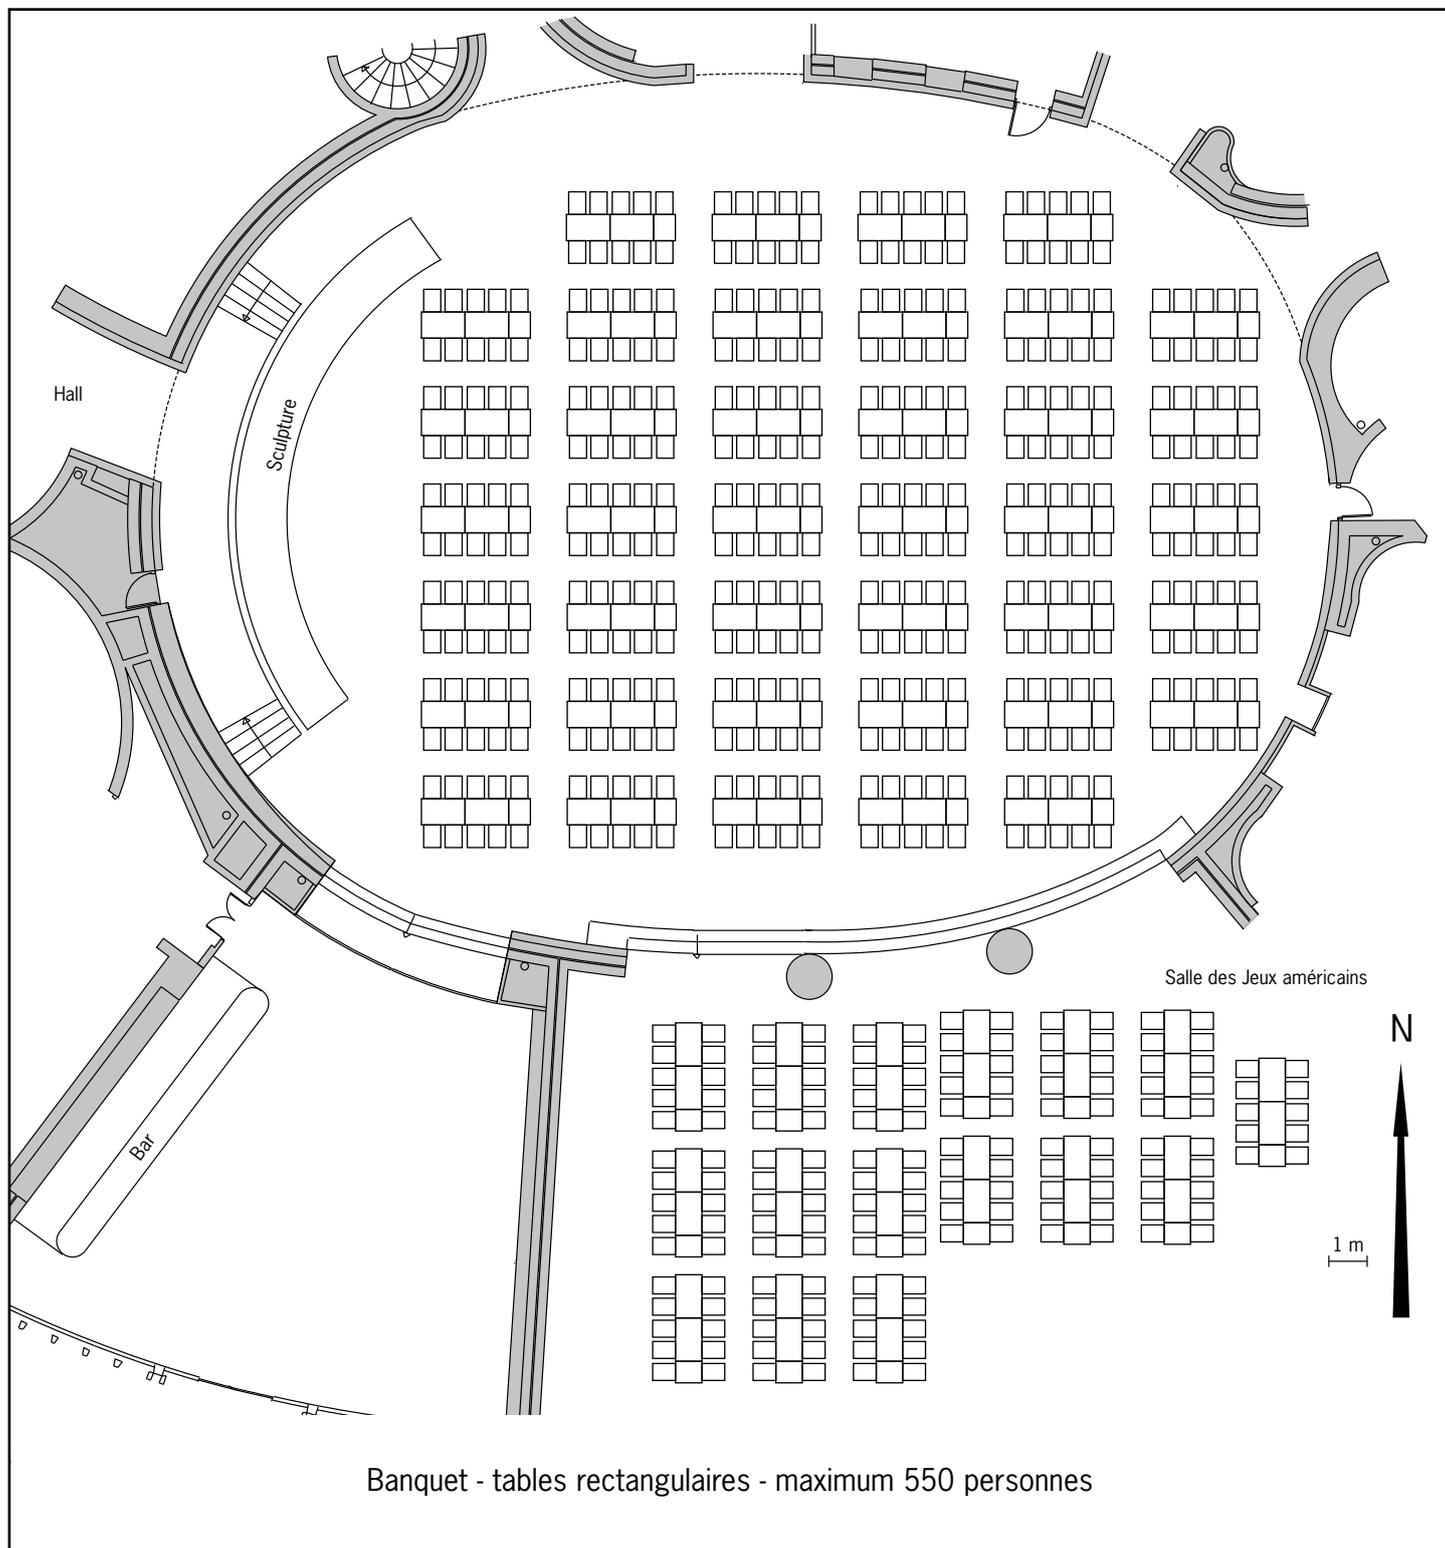

Banquet - tables rectangulaires - maximum 500 personnes

Informations techniques/capacités maximum par type de mise en place : voir plan à vide