


Salon Arman

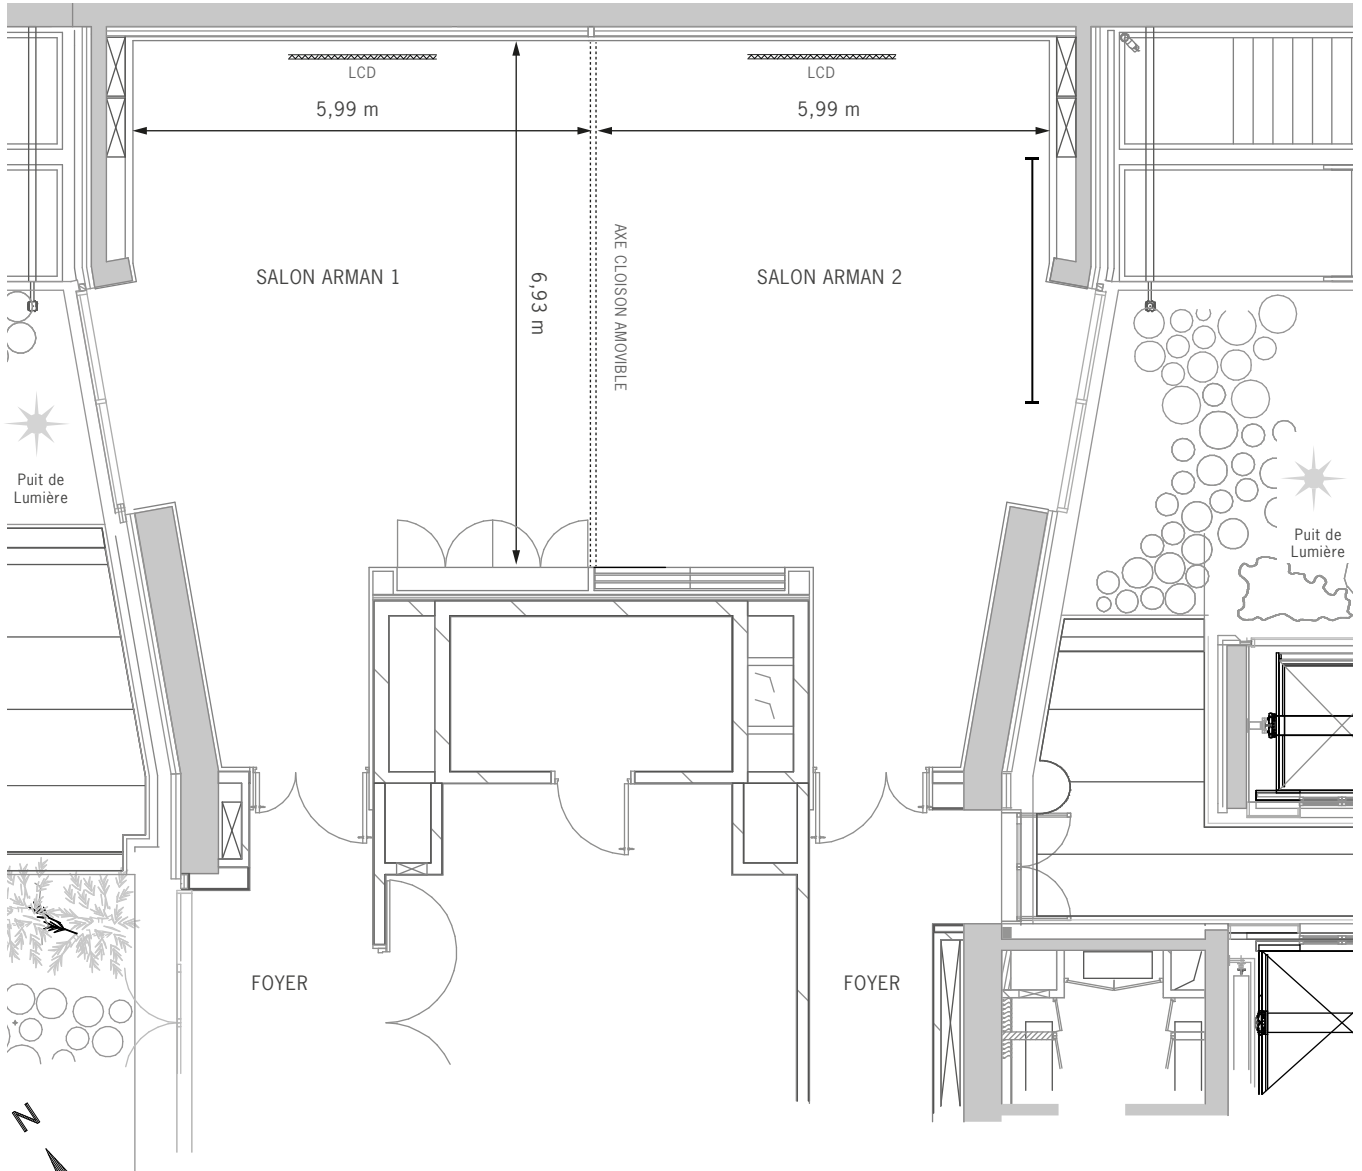

Légende

Échelle : 1/200


Étage : 3^{ème} entresol
Hauteur sous plafond : 3,05 m

Surface Salon Arman : 96 m²
Surface Salon Arman 1 : 48 m²
Surface Salon Arman 2 : 48 m²


- écran escamotable
- écran LCD
- séparation amovible
- ☀ lumière du jour




	Board	Cabaret	École	Théâtre	U	U fermé	Banquet	Cocktail
SALON ARMAN	30	42	36	80	33	-	60	80
SALON ARMAN 1	18	-	18	44	18	-	-	40
SALON ARMAN 2	18	-	18	44	18	-	-	40

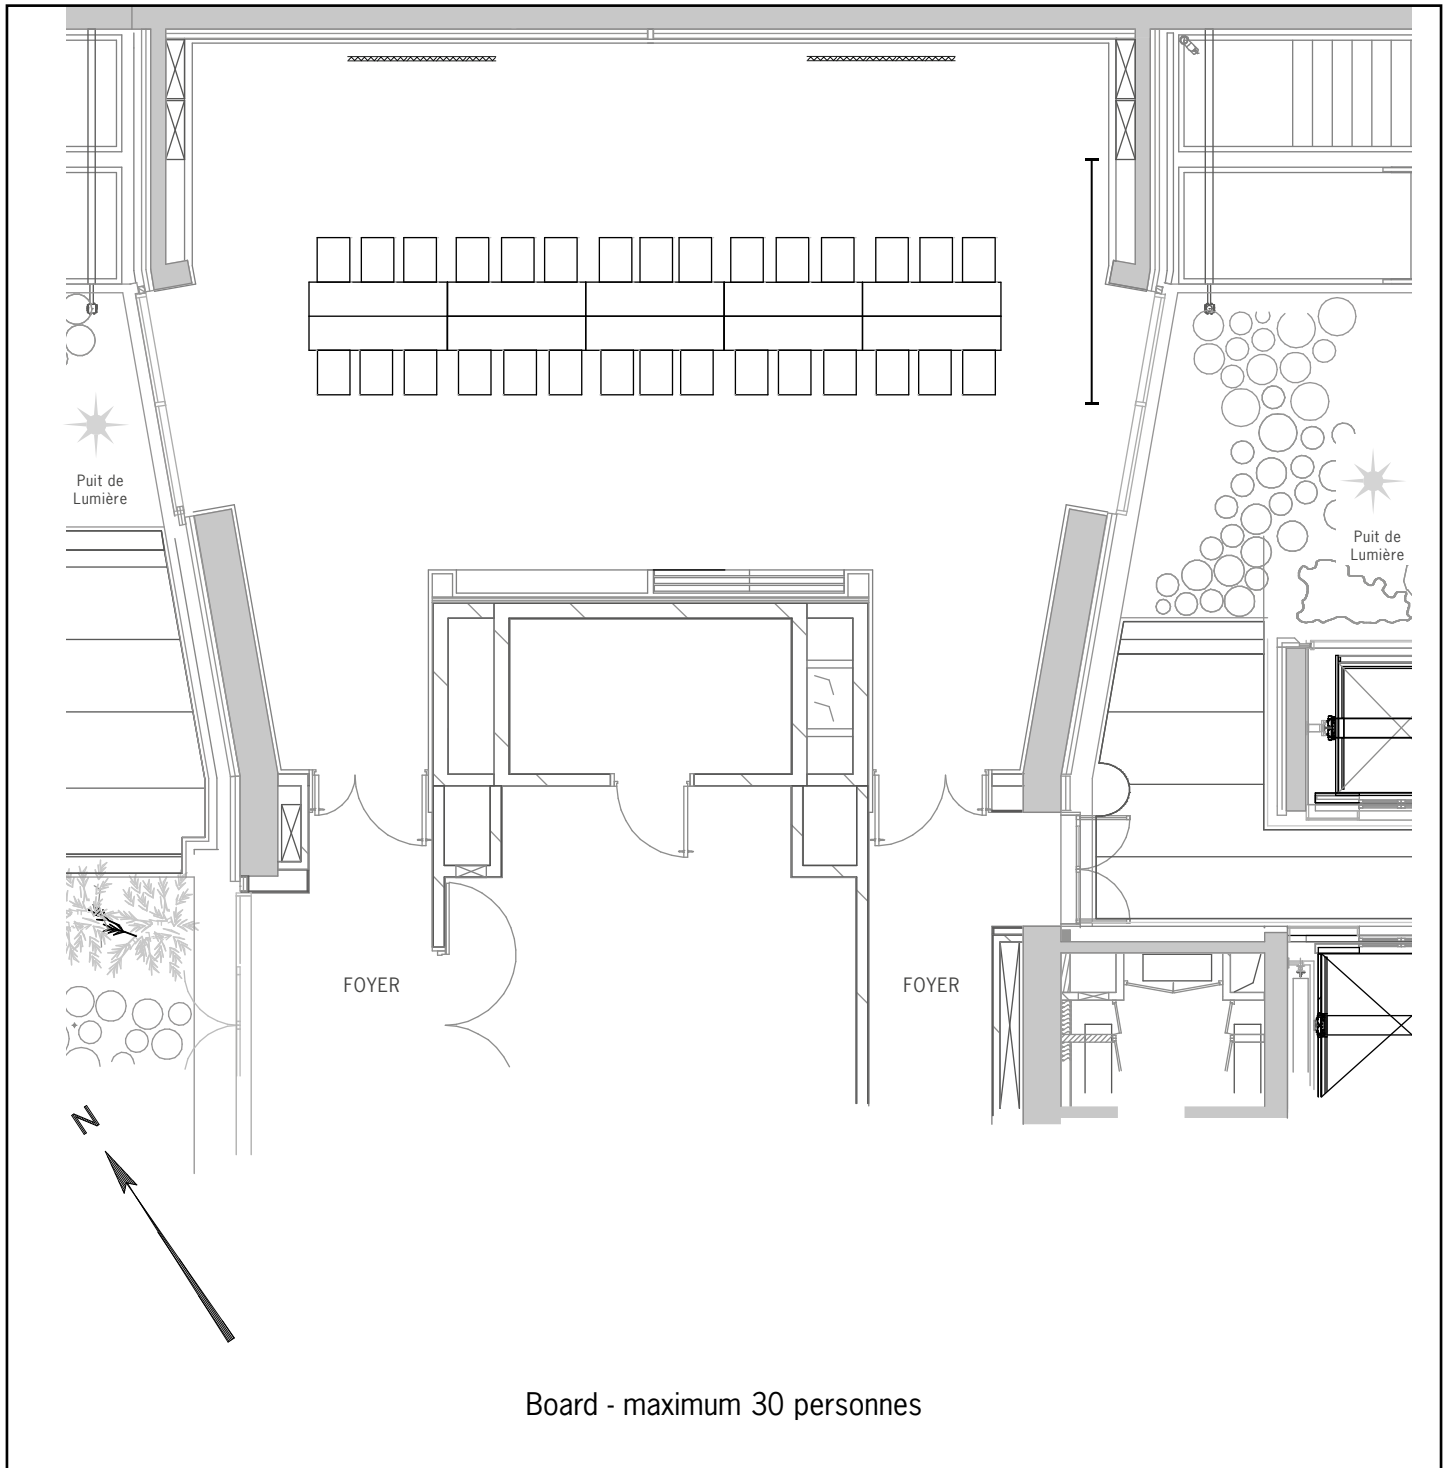


Informations techniques/capacités maximum par type de mise en place : voir plan à vide

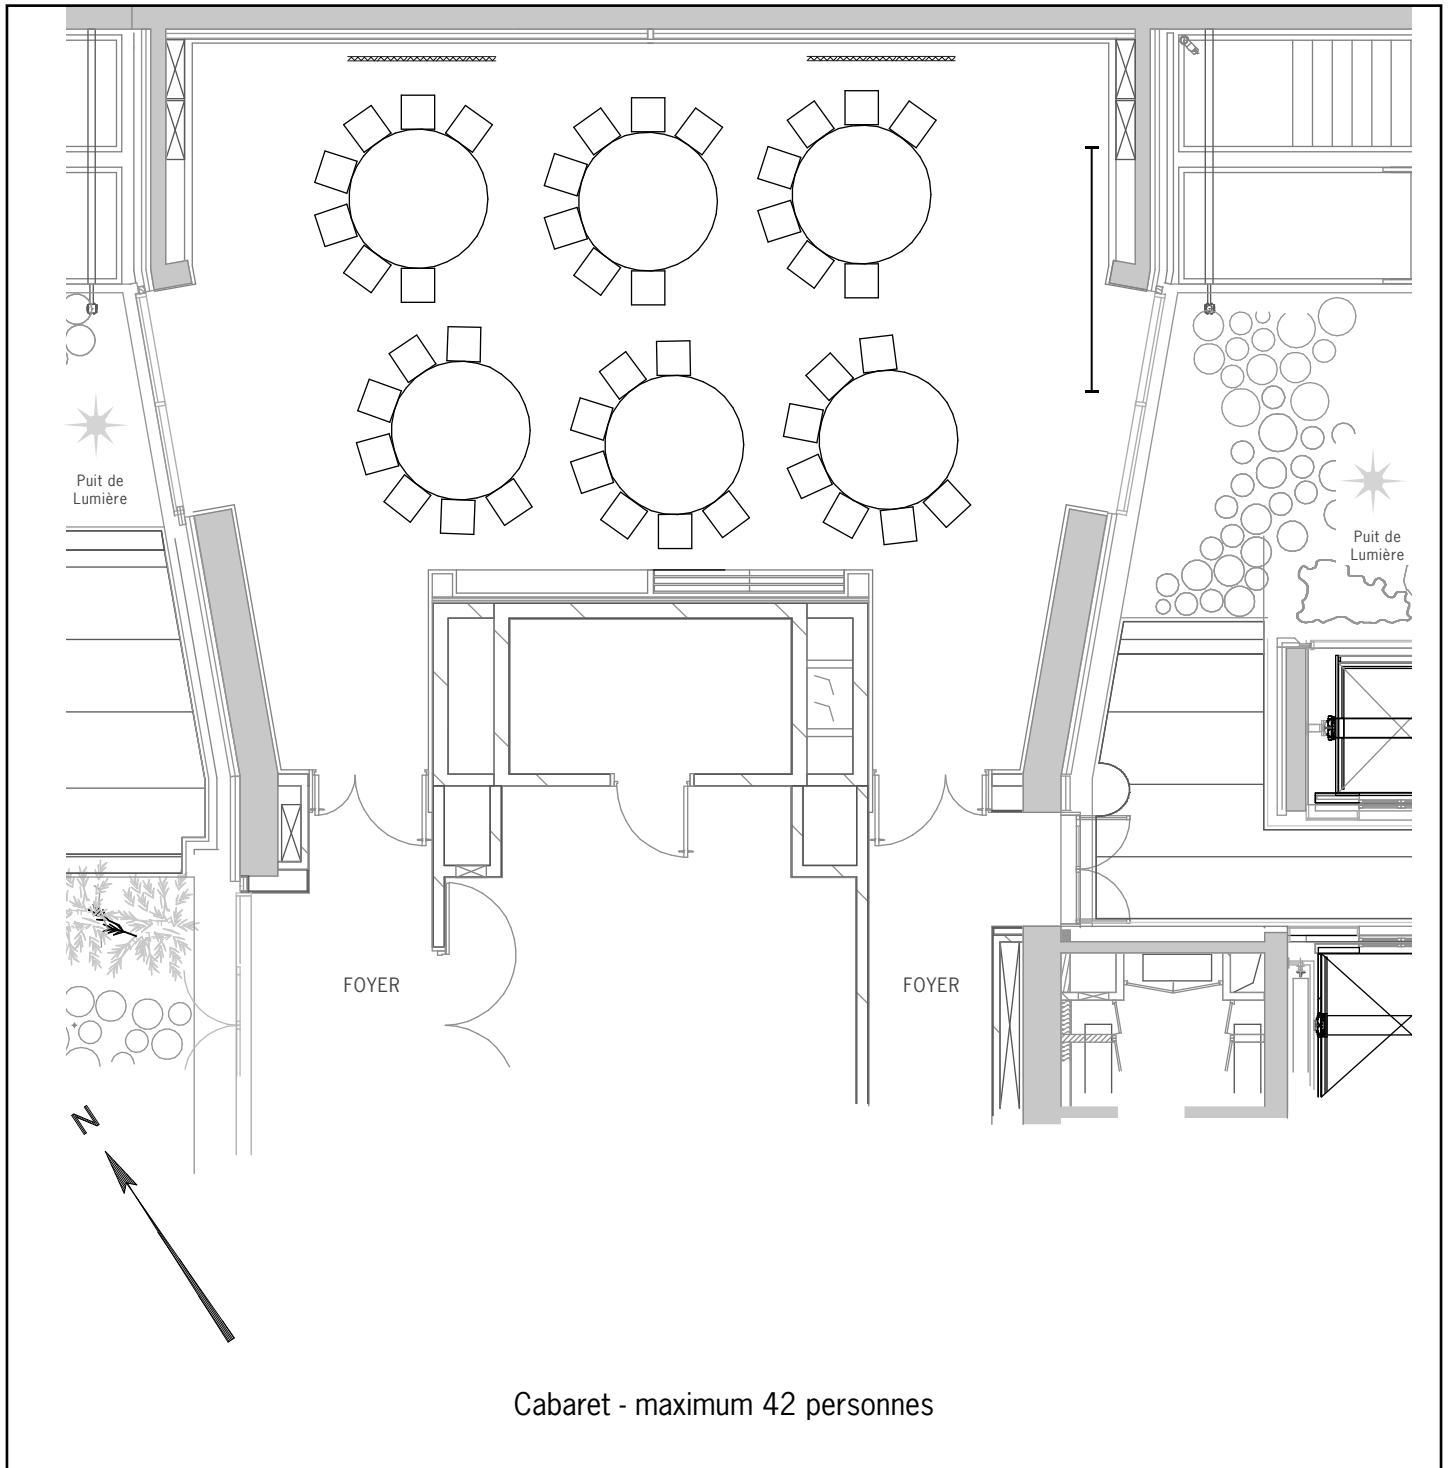


Informations techniques/capacités maximum par type de mise en place : voir plan à vide

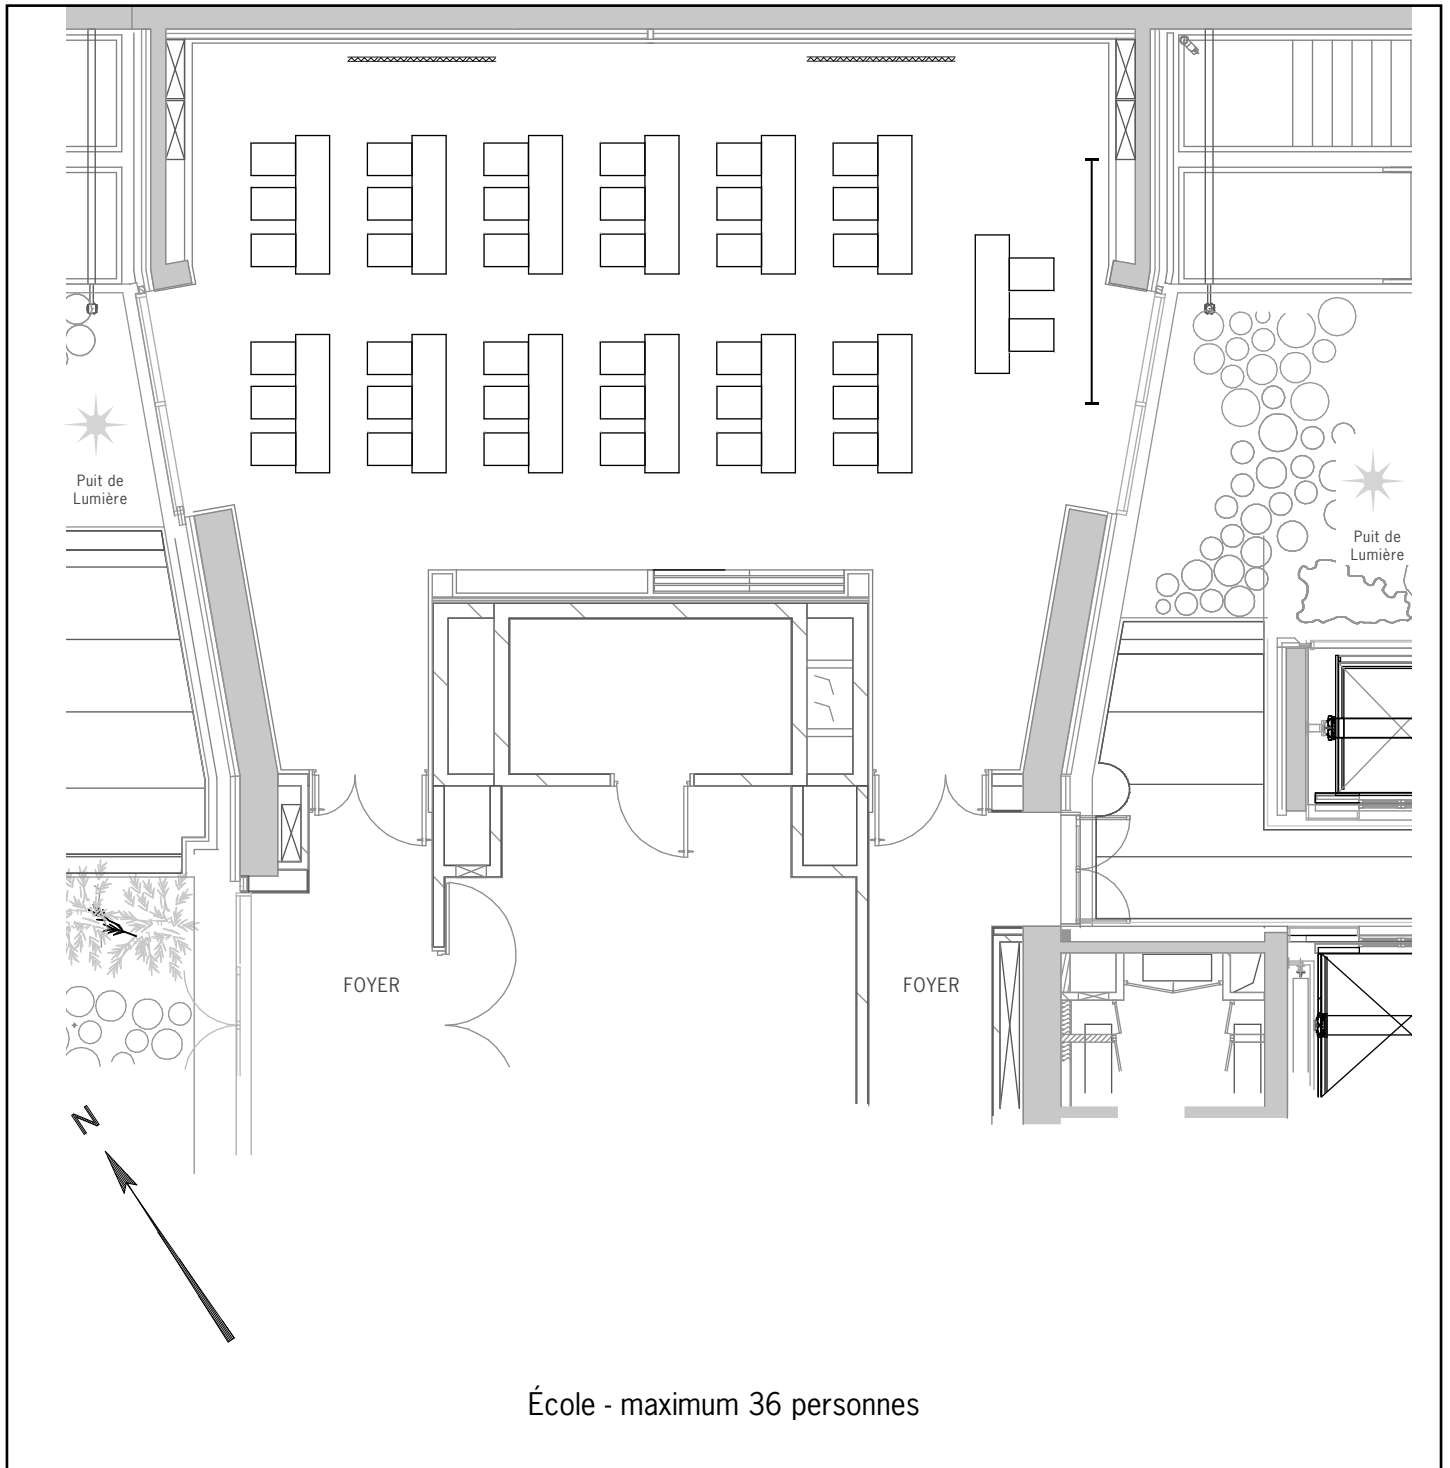


Informations techniques/capacités maximum par type de mise en place : voir plan à vide

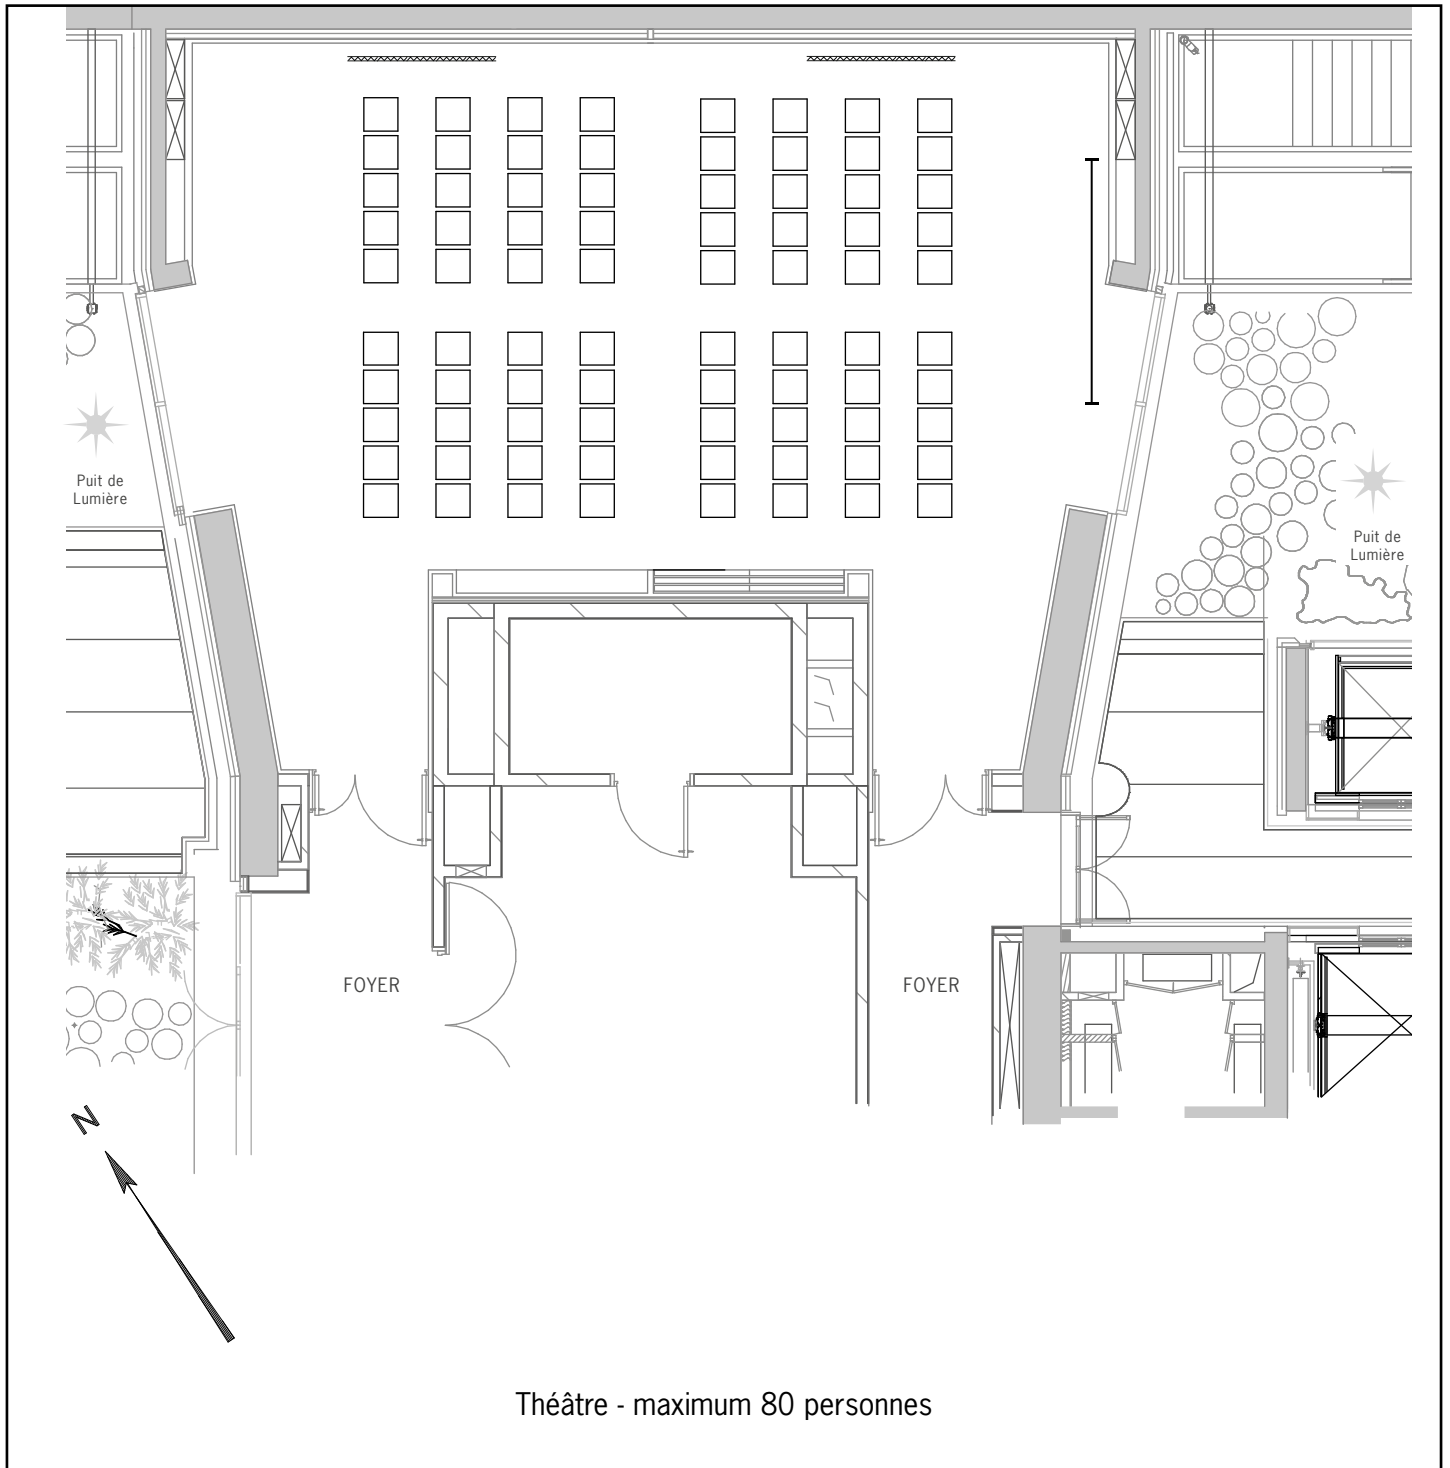


Informations techniques/capacités maximum par type de mise en place : voir plan à vide

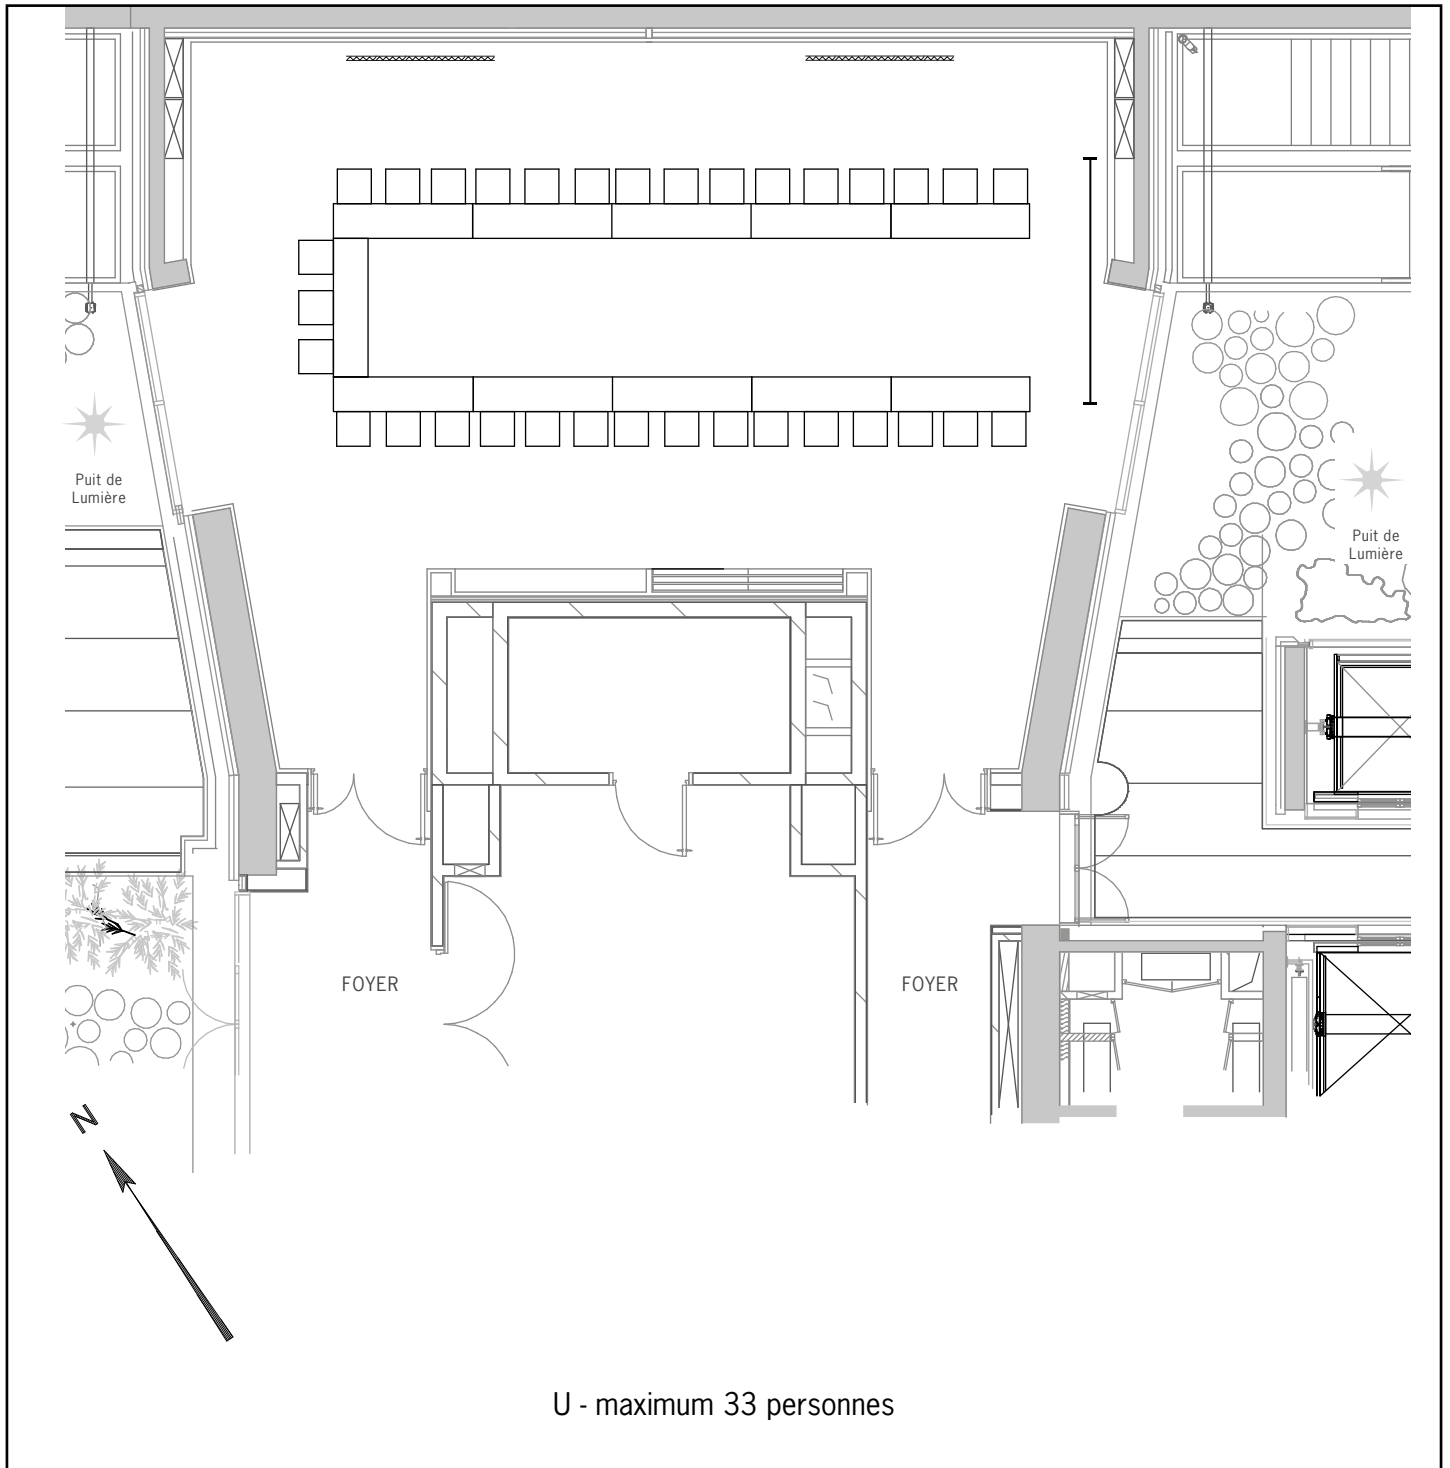

Informations techniques/capacités maximum par type de mise en place : voir plan à vide

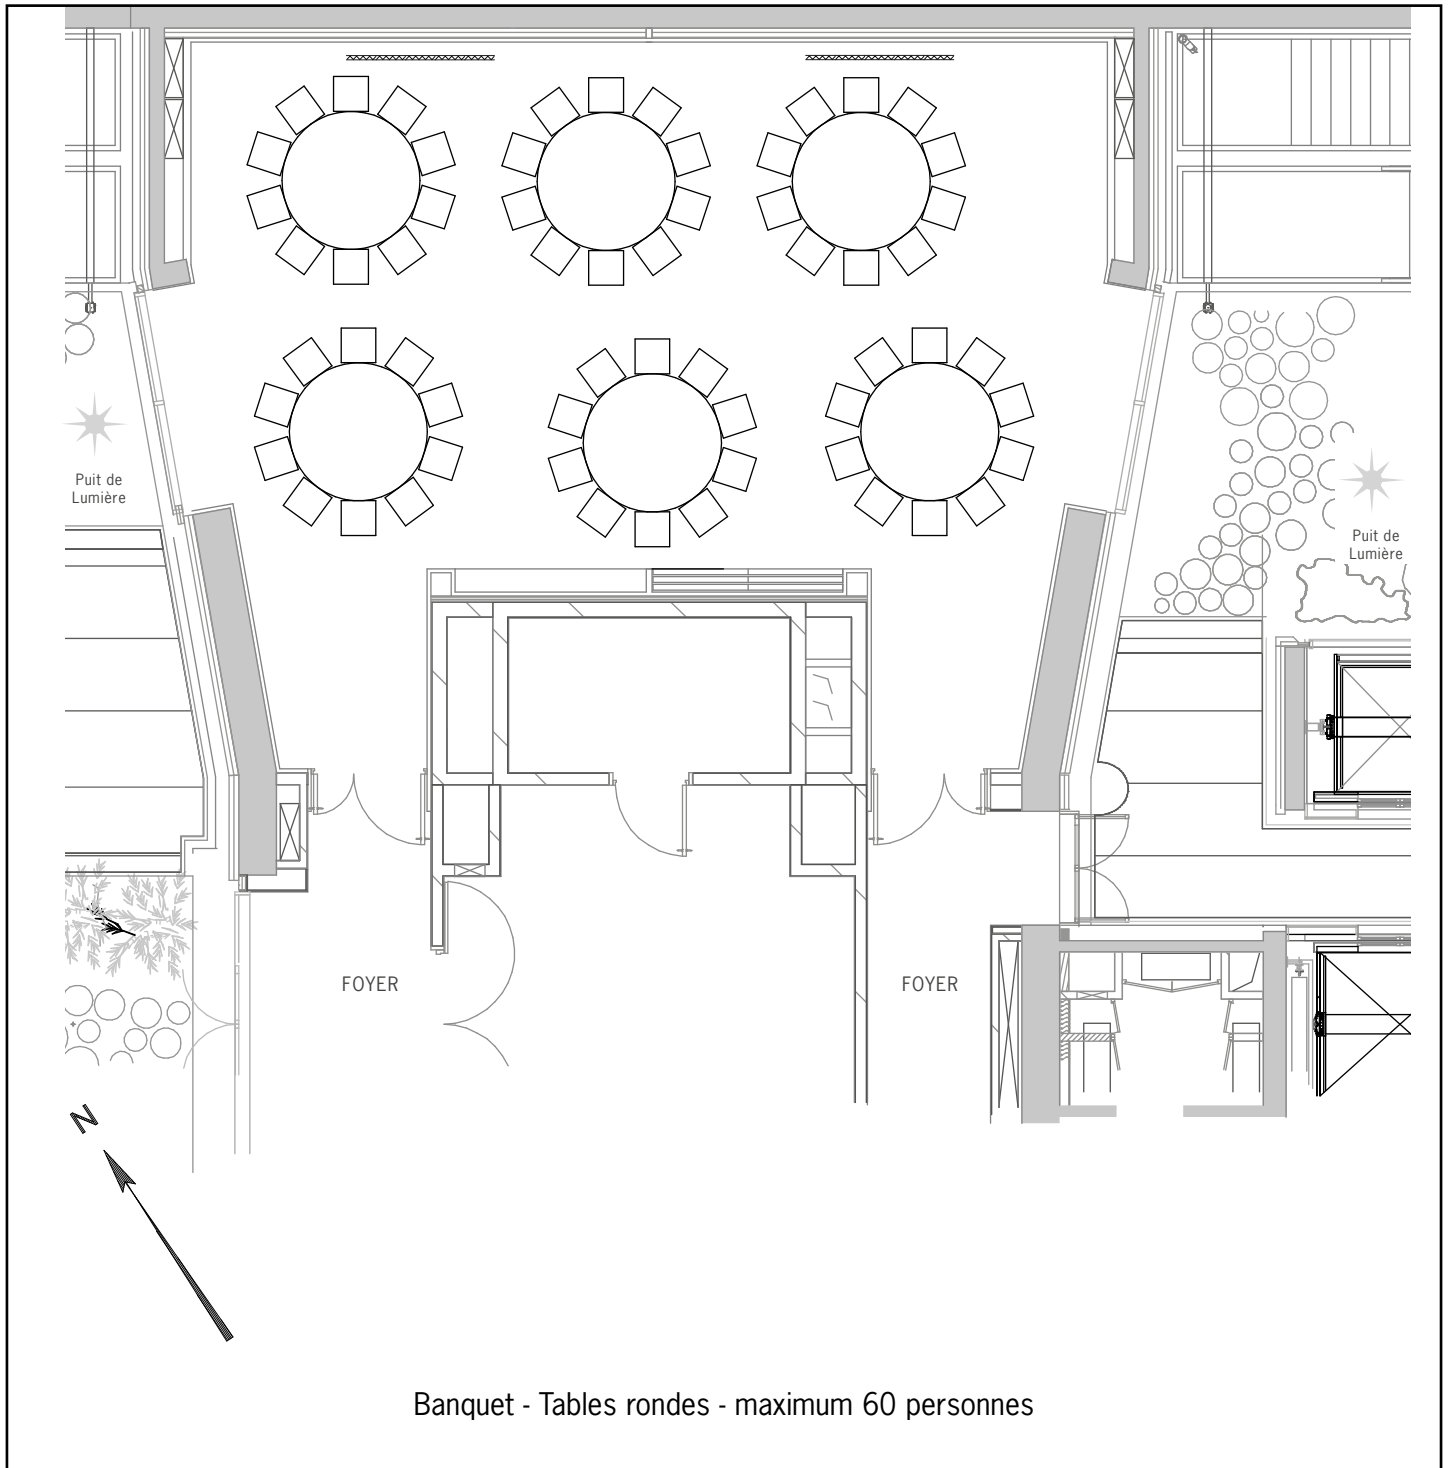


Informations techniques/capacités maximum par type de mise en place : voir plan à vide

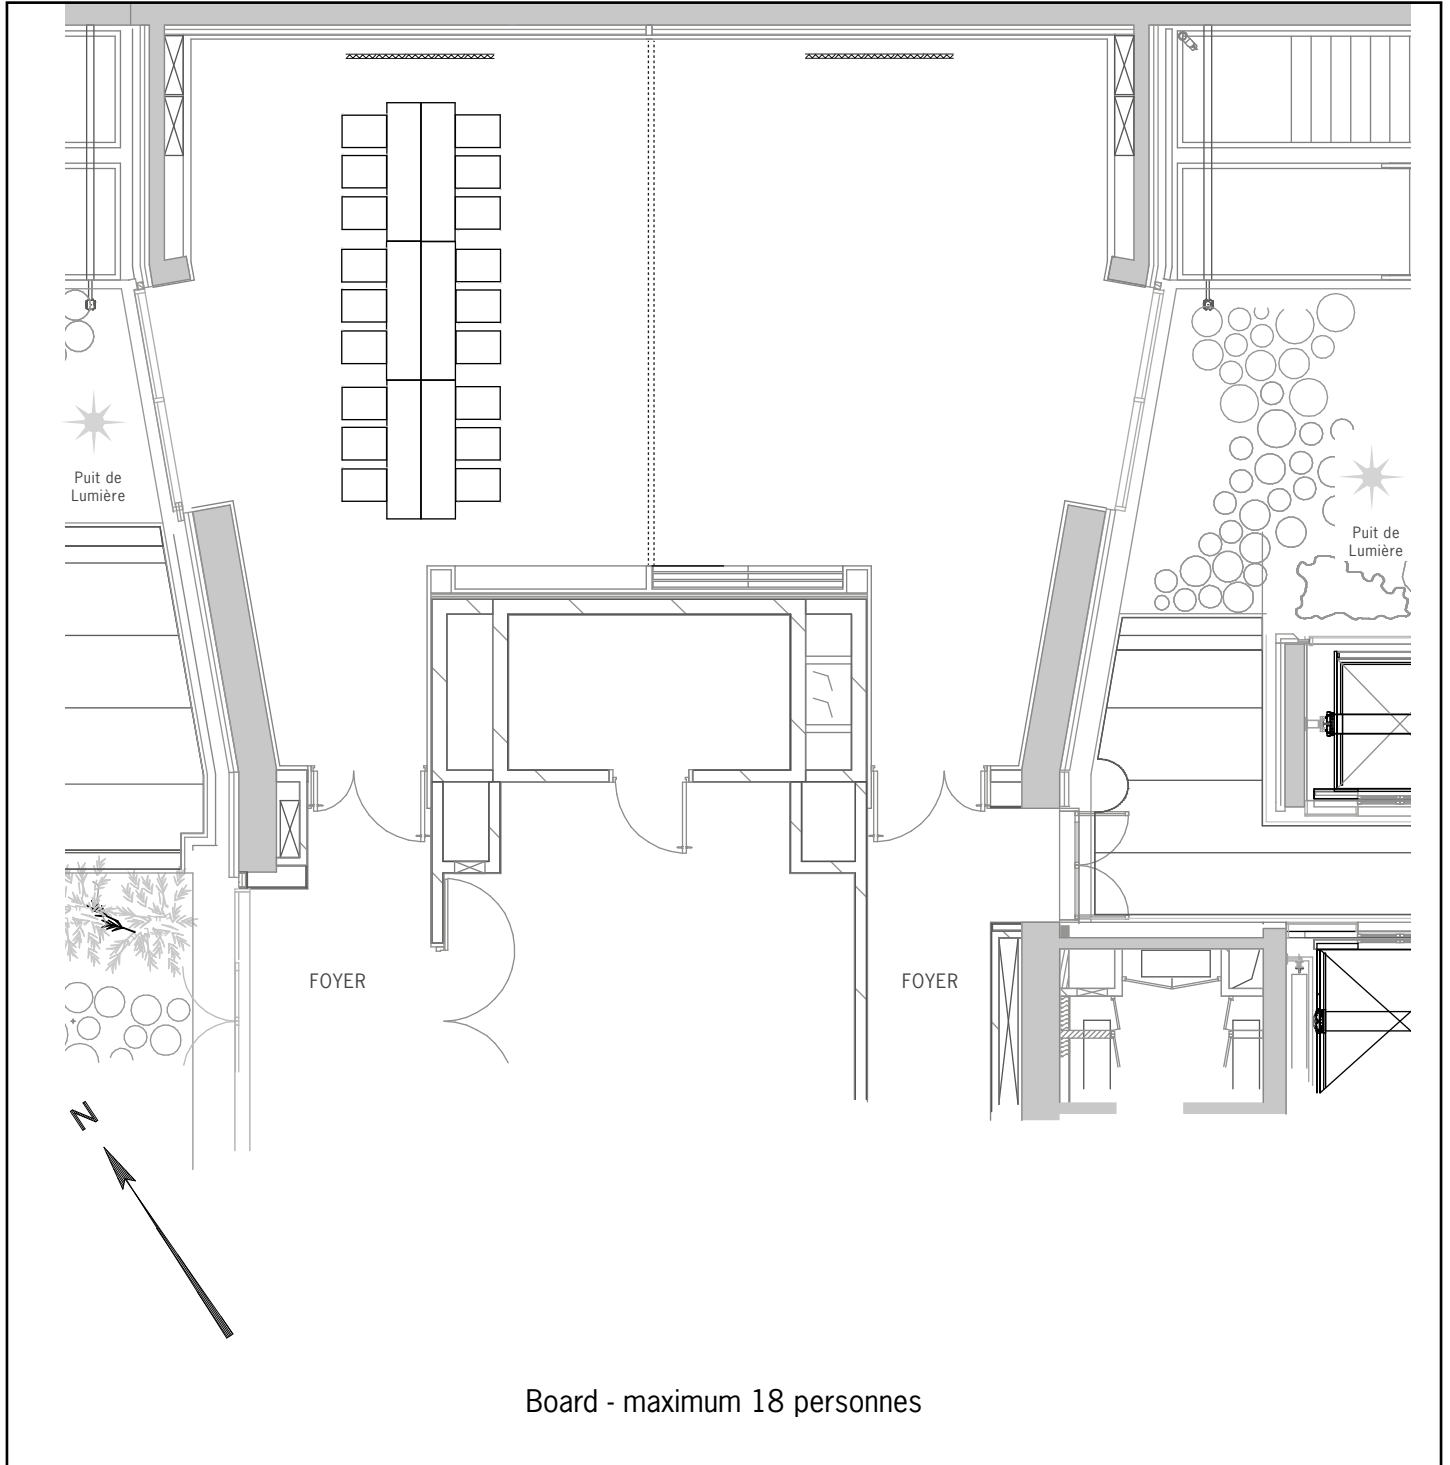


Informations techniques/capacités maximum par type de mise en place : voir plan à vide


Échelle : 1/200

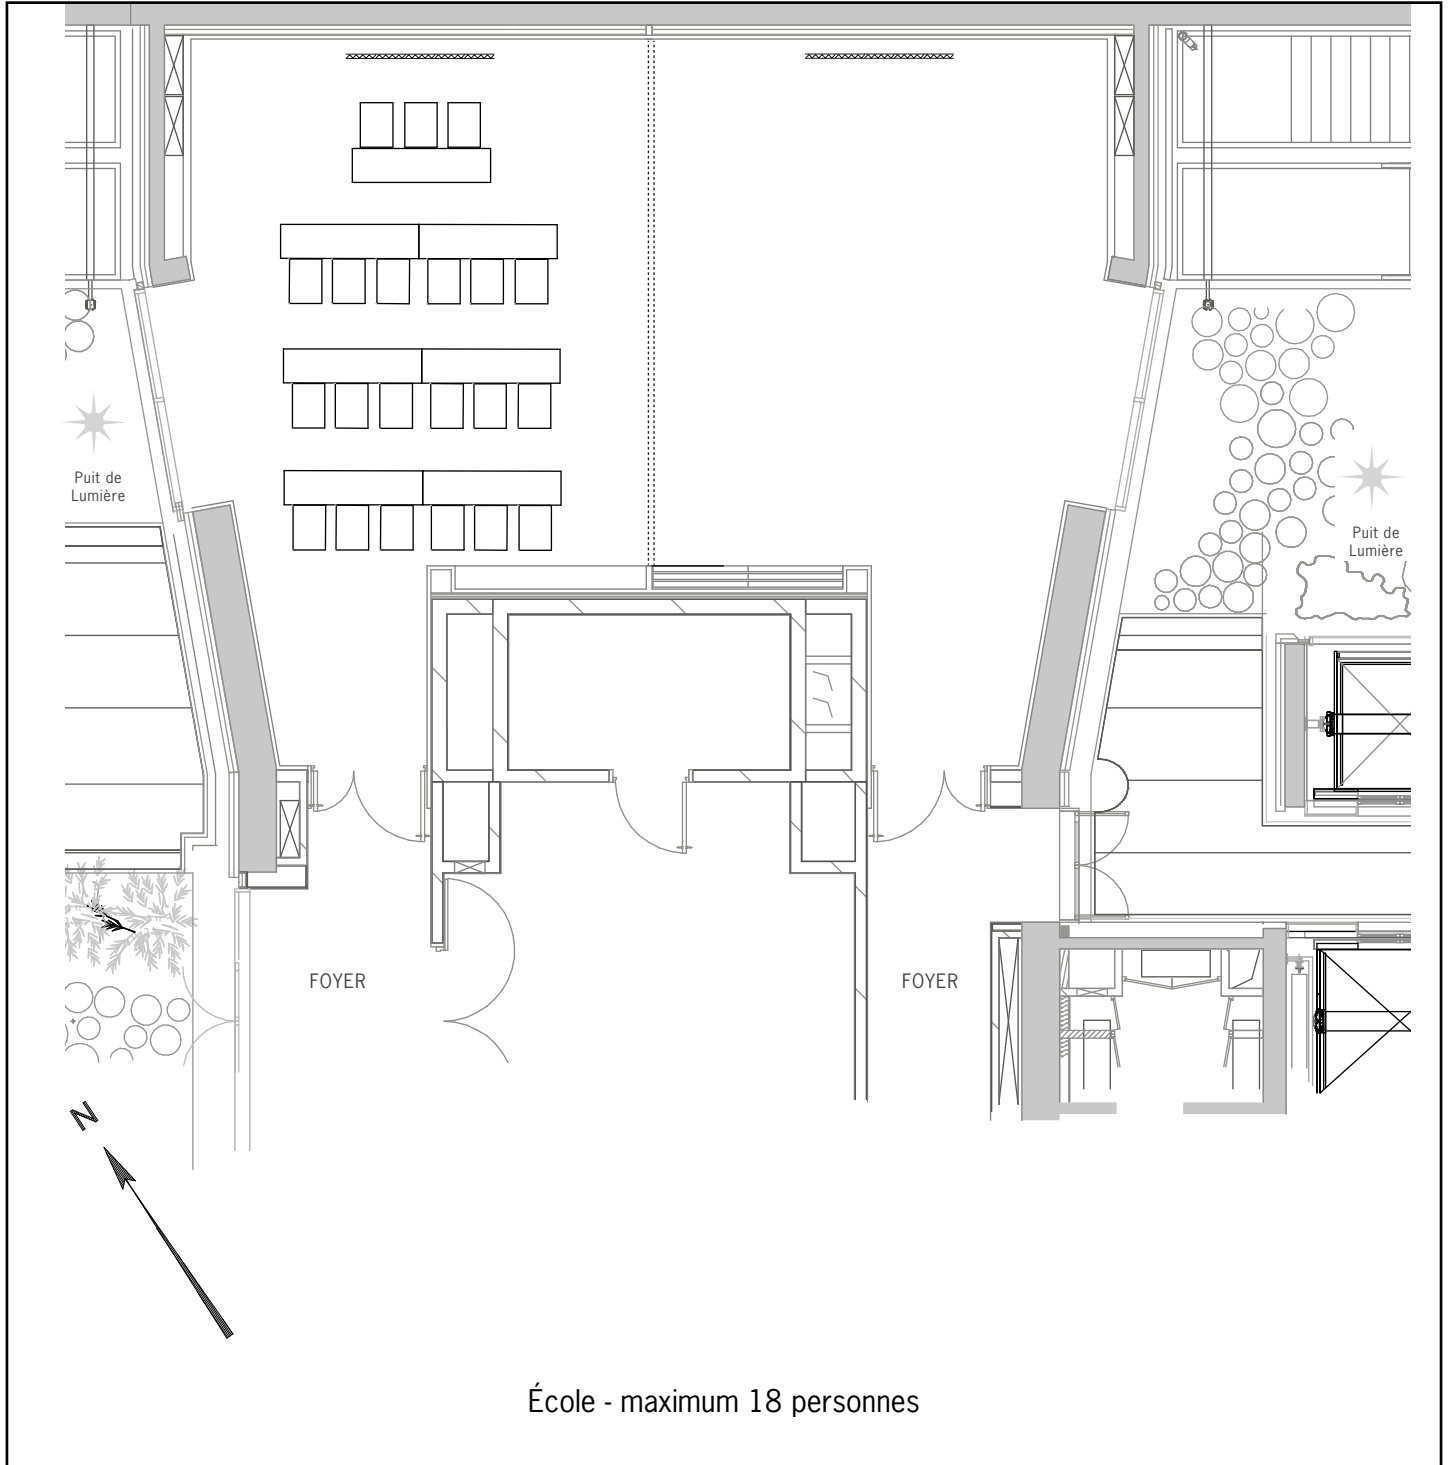


Informations techniques/capacités maximum par type de mise en place : voir plan à vide

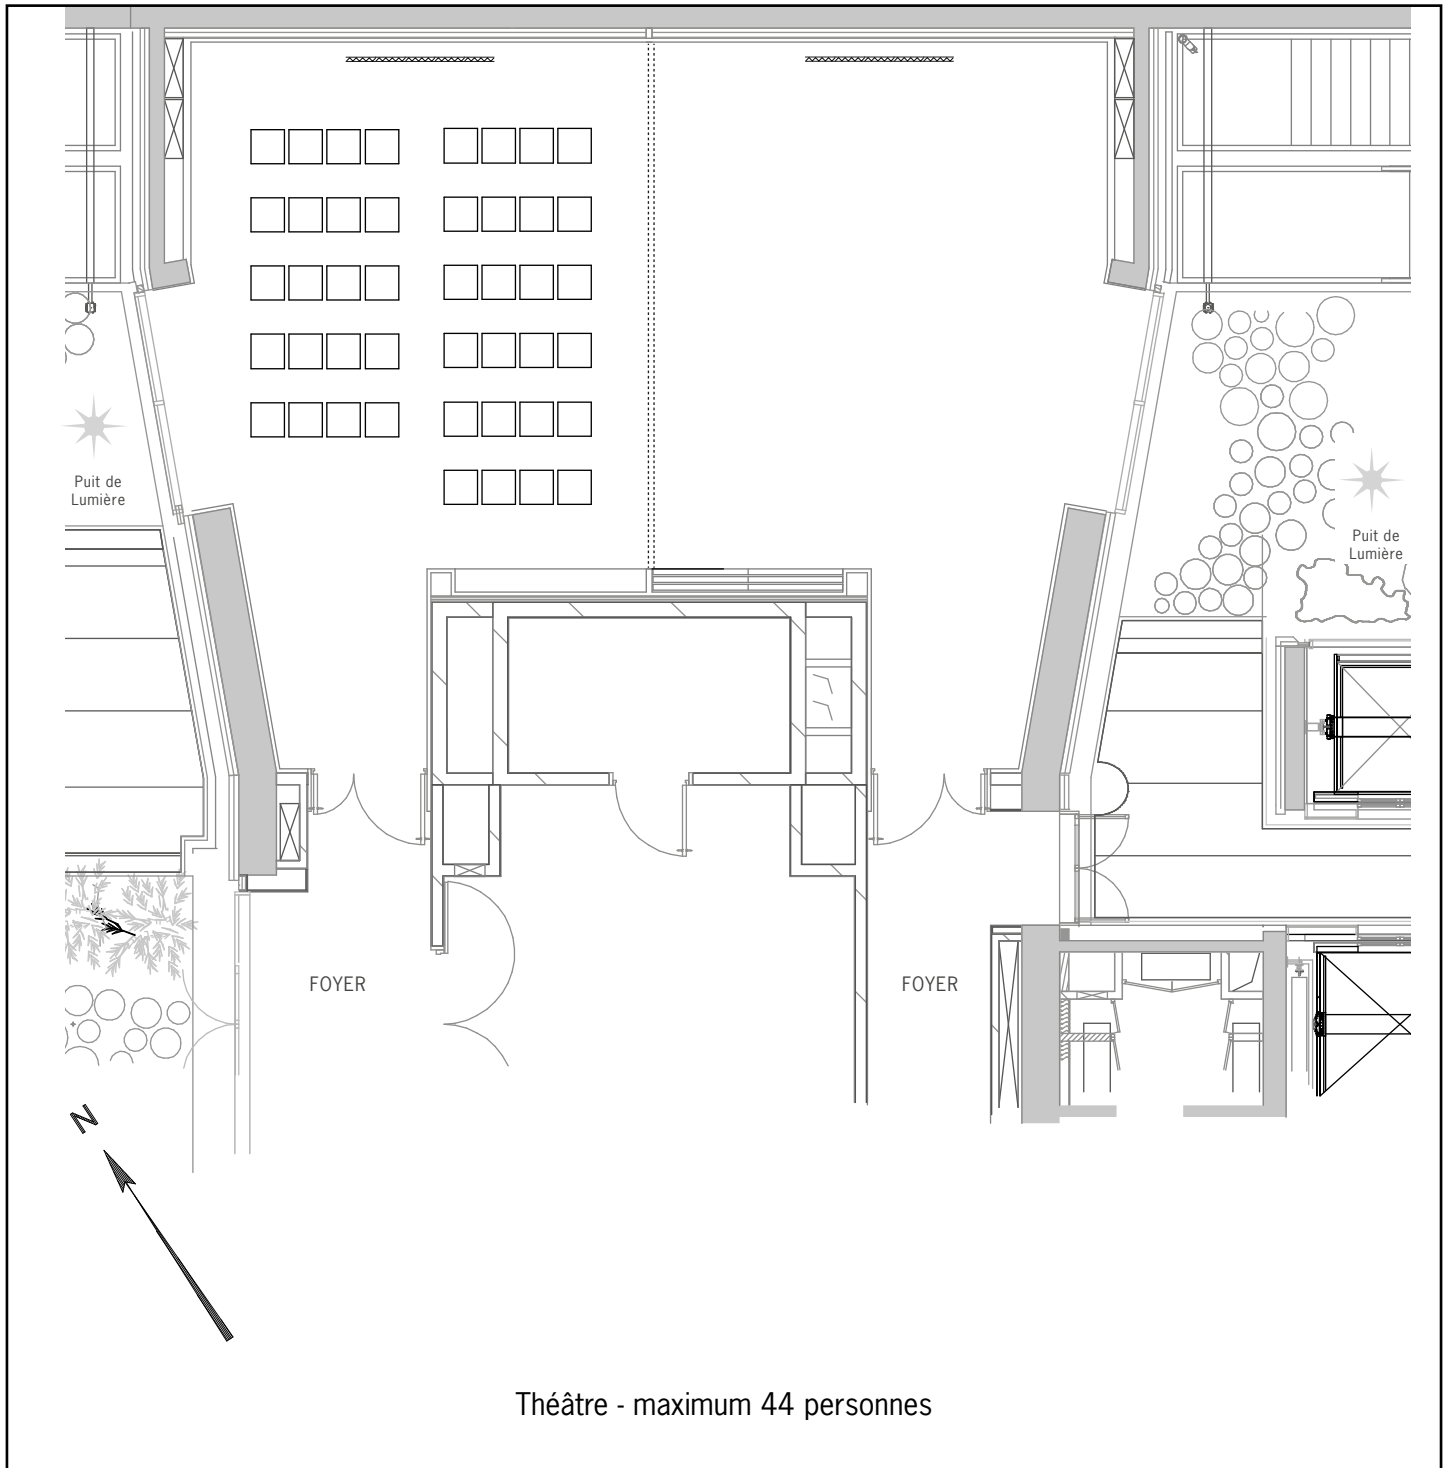


Informations techniques/capacités maximum par type de mise en place : voir plan à vide

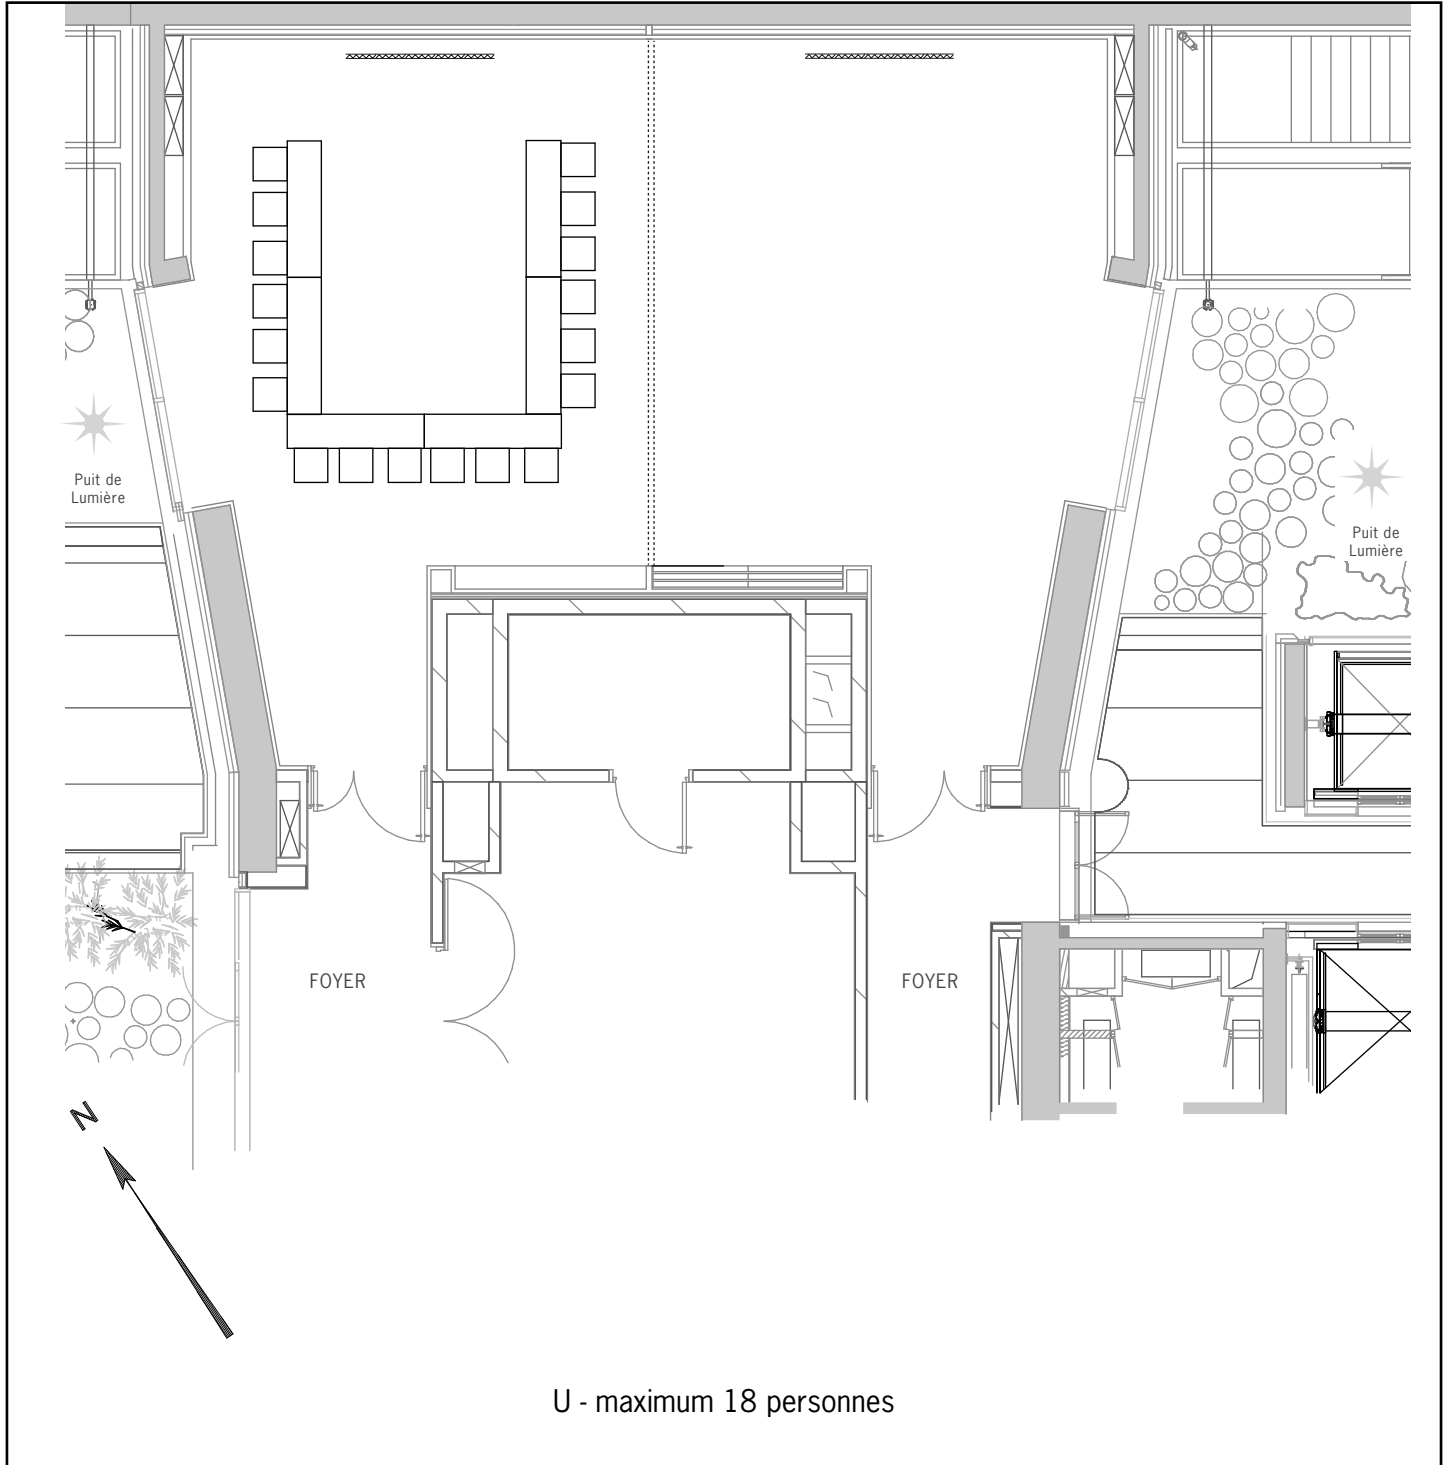


Informations techniques/capacités maximum par type de mise en place : voir plan à vide

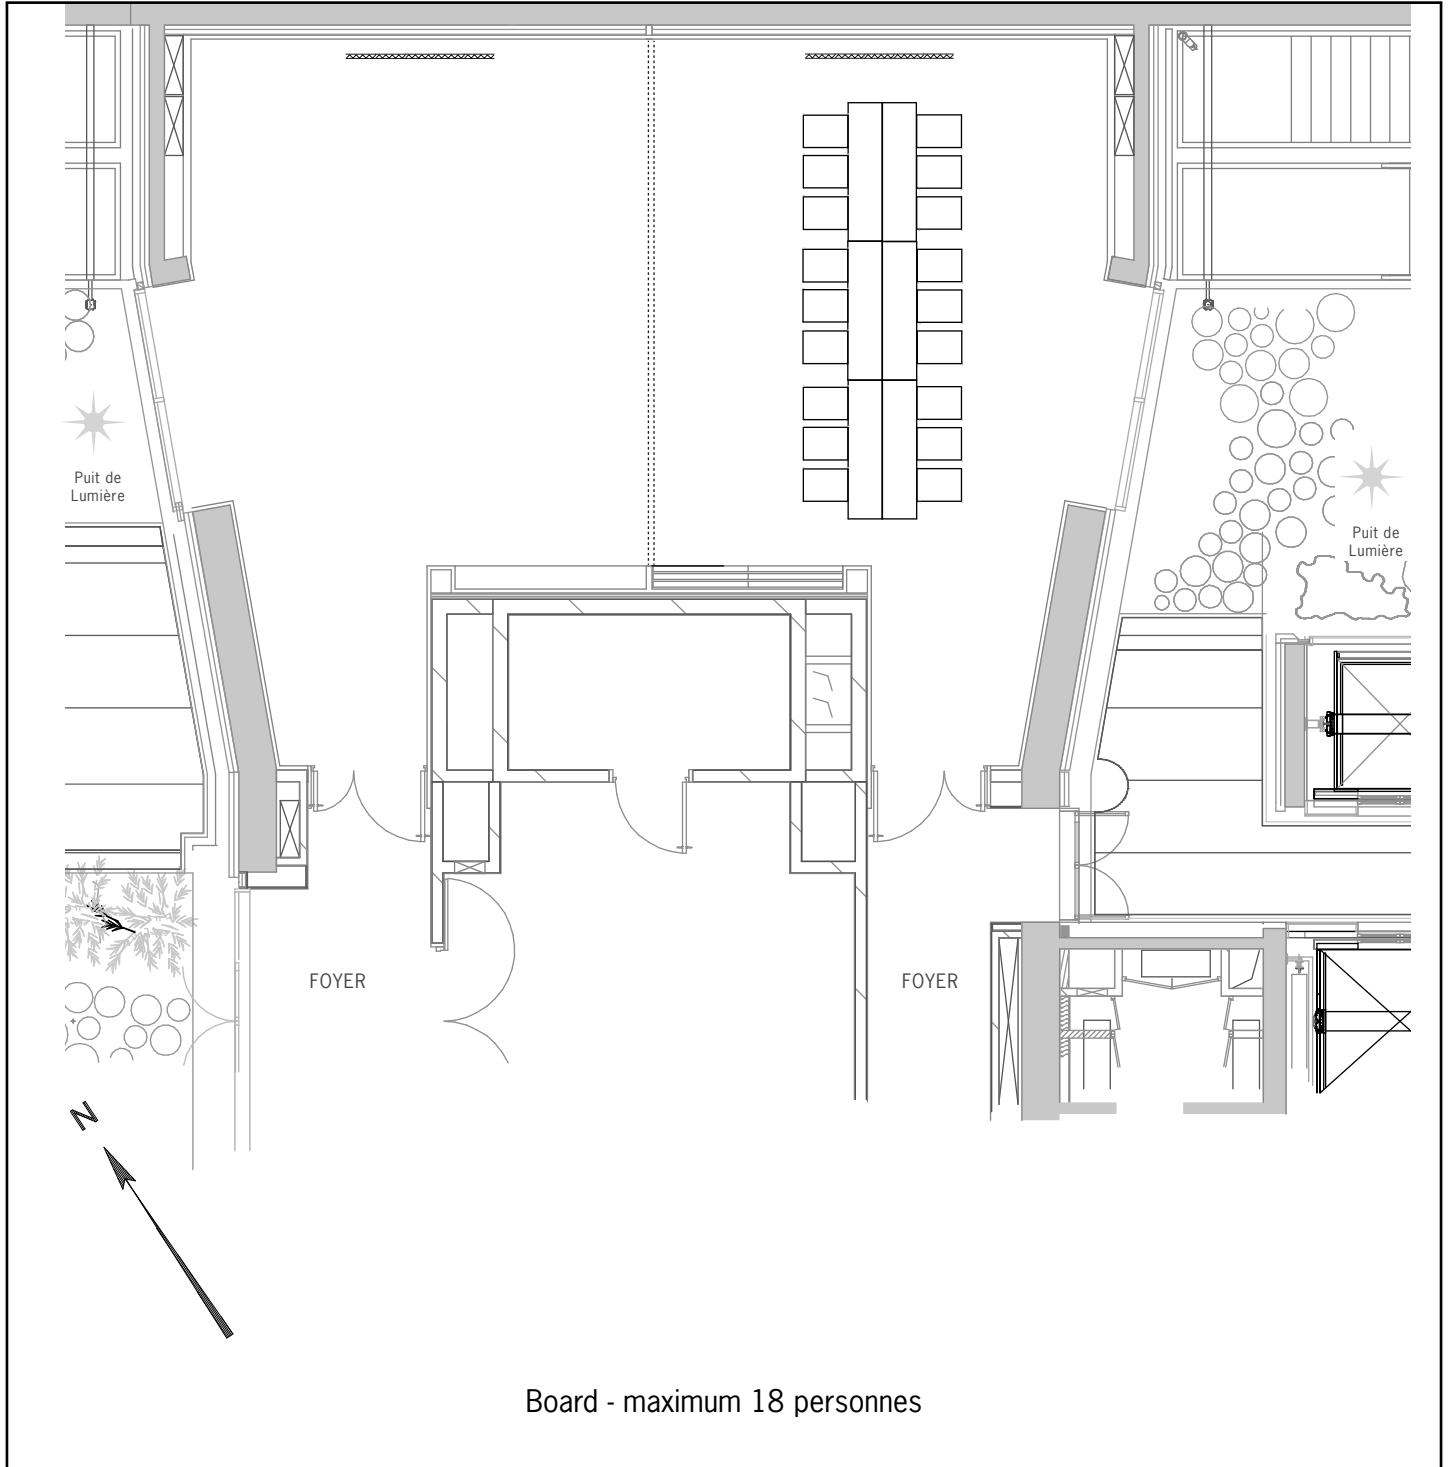

Informations techniques/capacités maximum par type de mise en place : voir plan à vide

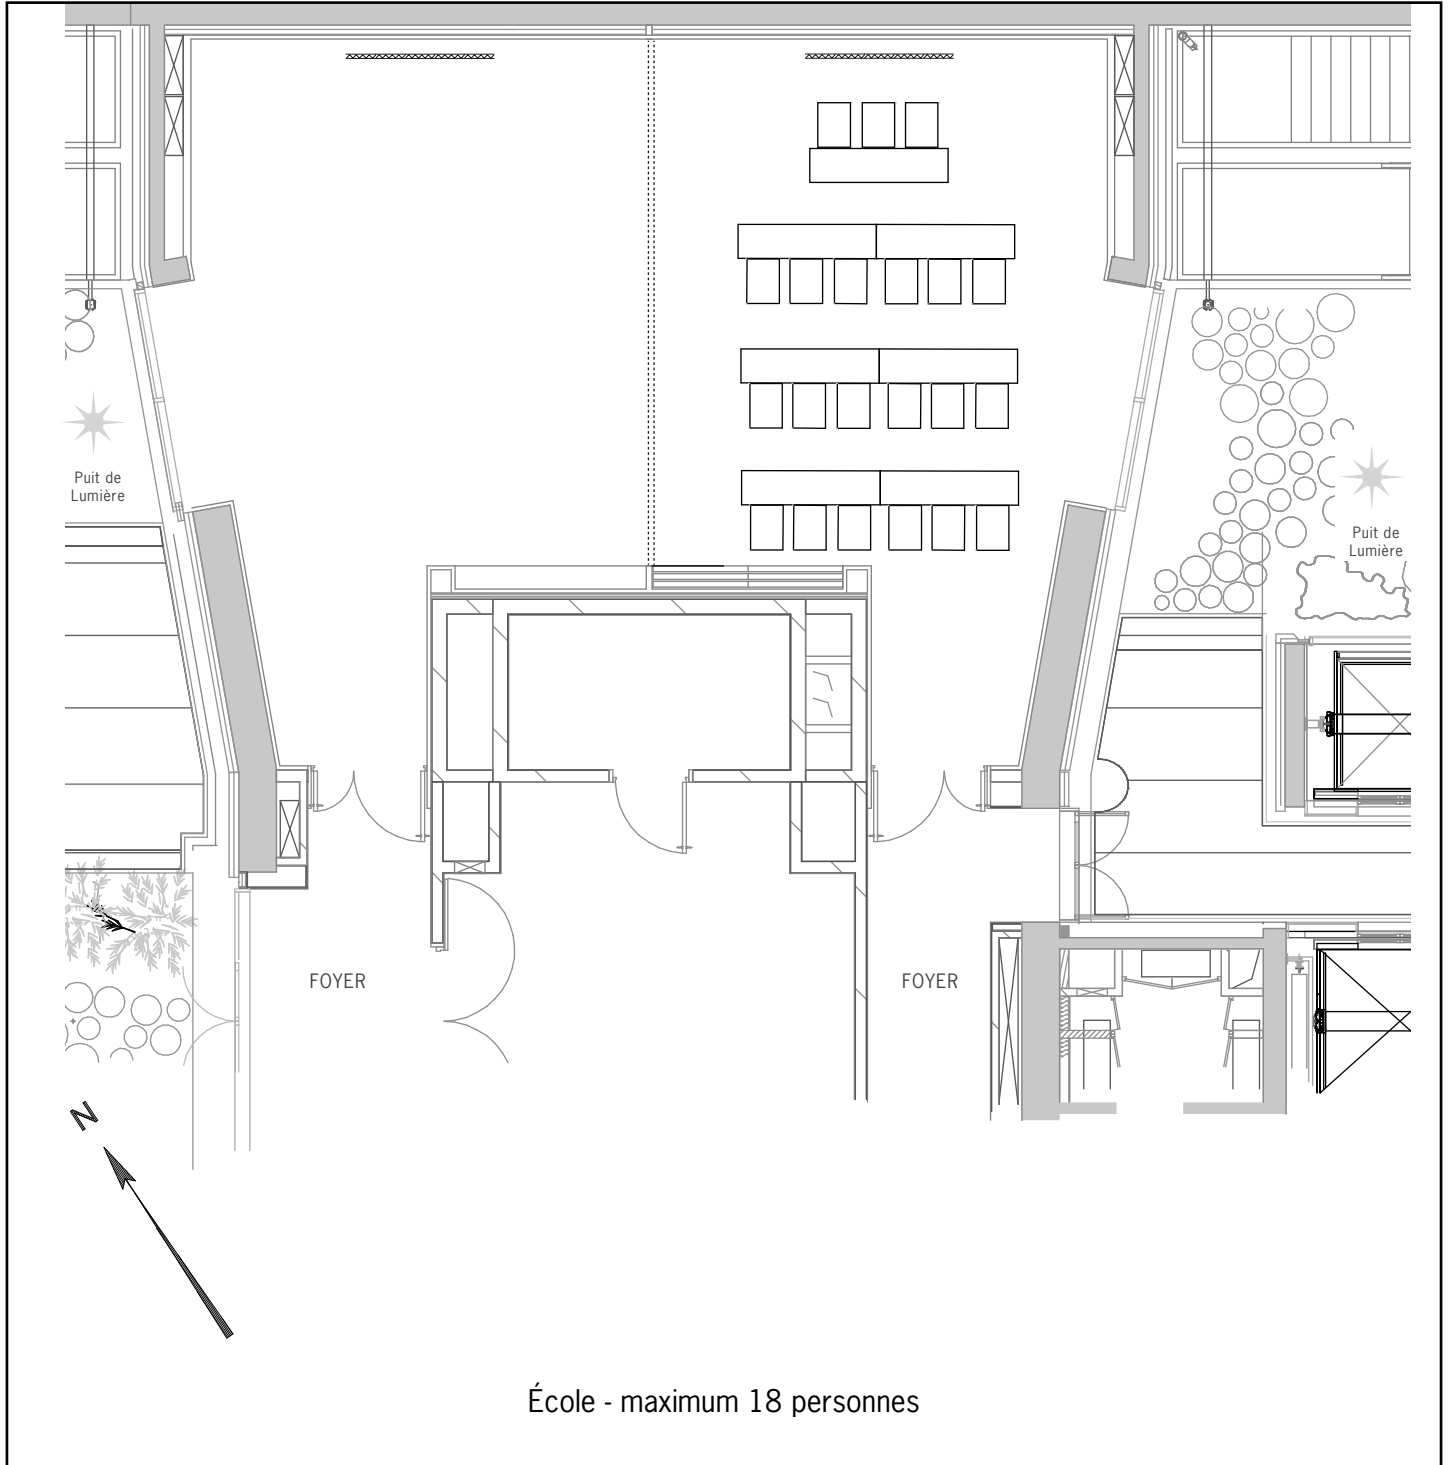


Informations techniques/capacités maximum par type de mise en place : voir plan à vide

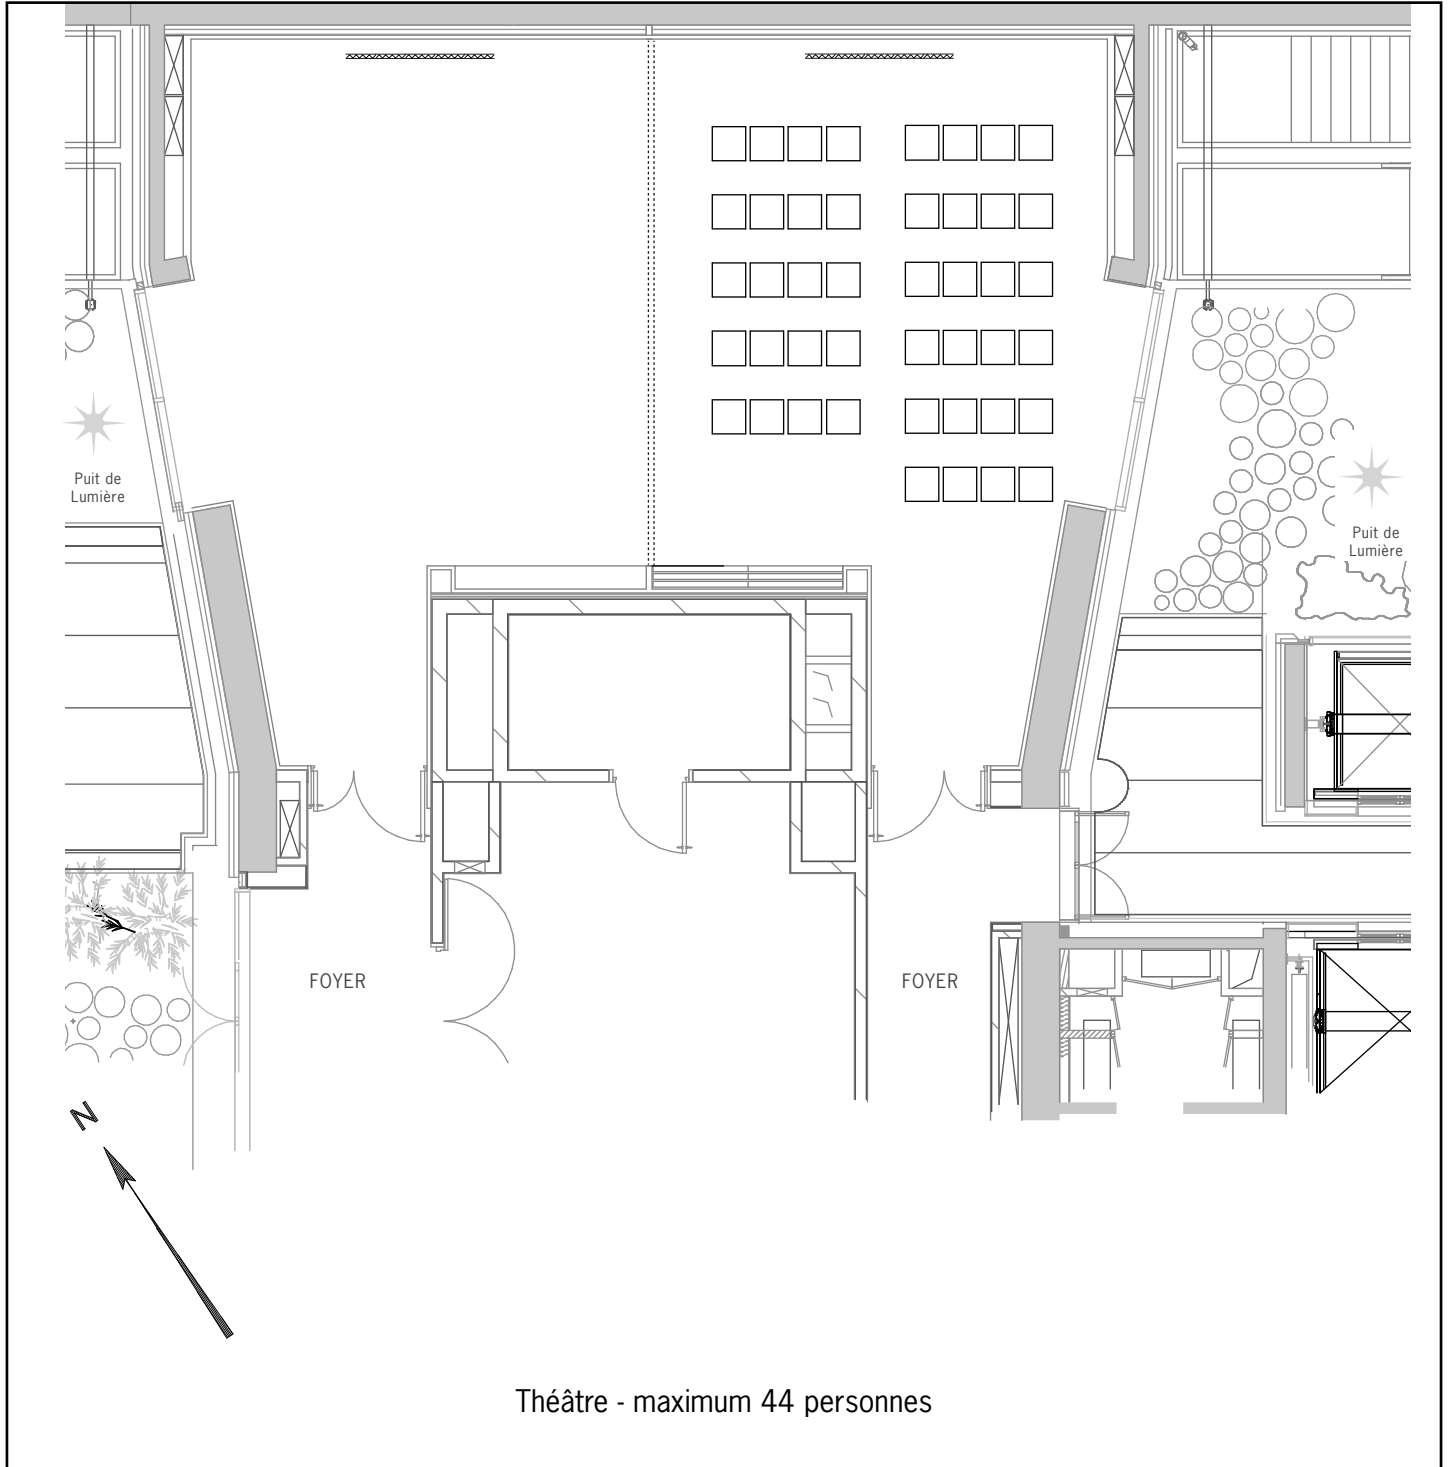

Théâtre - maximum 44 personnes

Informations techniques/capacités maximum par type de mise en place : voir plan à vide

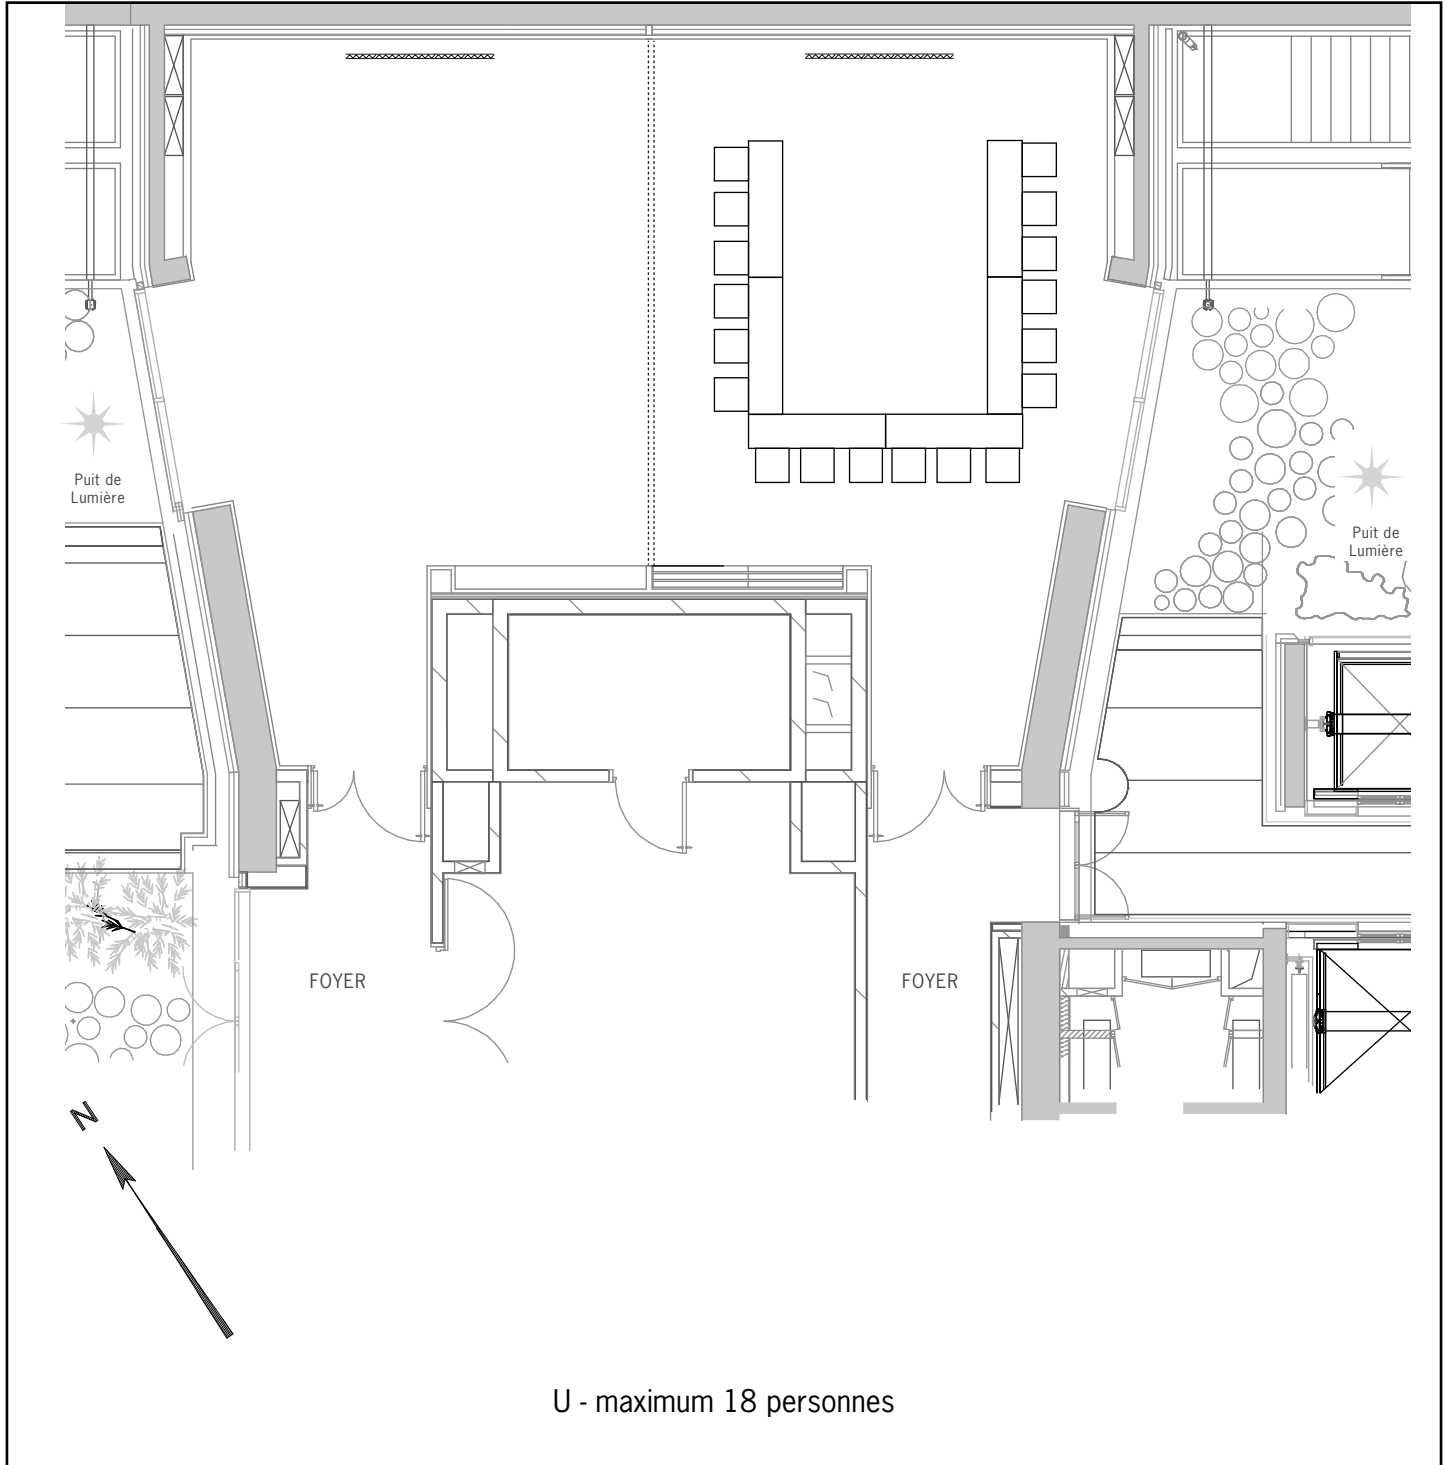

Informations techniques/capacités maximum par type de mise en place : voir plan à vide