

Légende

Échelle : 1/200


Étage : 3^{ème} entresol
Hauteur sous plafond : 3,05 m

Surface Salon Rossini : 96 m²
Surface Salon Rossini 1 : 48 m²
Surface Salon Rossini 2 : 48 m²

—|— écran escamotable
—|— écran LCD
..... séparation amovible
☀ lumière du jour




	Board	Cabaret	École	Théâtre	U	U fermé	Banquet	Cocktail
SALON ROSSINI	30	42	36	80	33	-	60	80
SALON ROSSINI 1	18	-	18	44	18	-	-	40
SALON ROSSINI 2	18	-	18	44	18	-	-	40

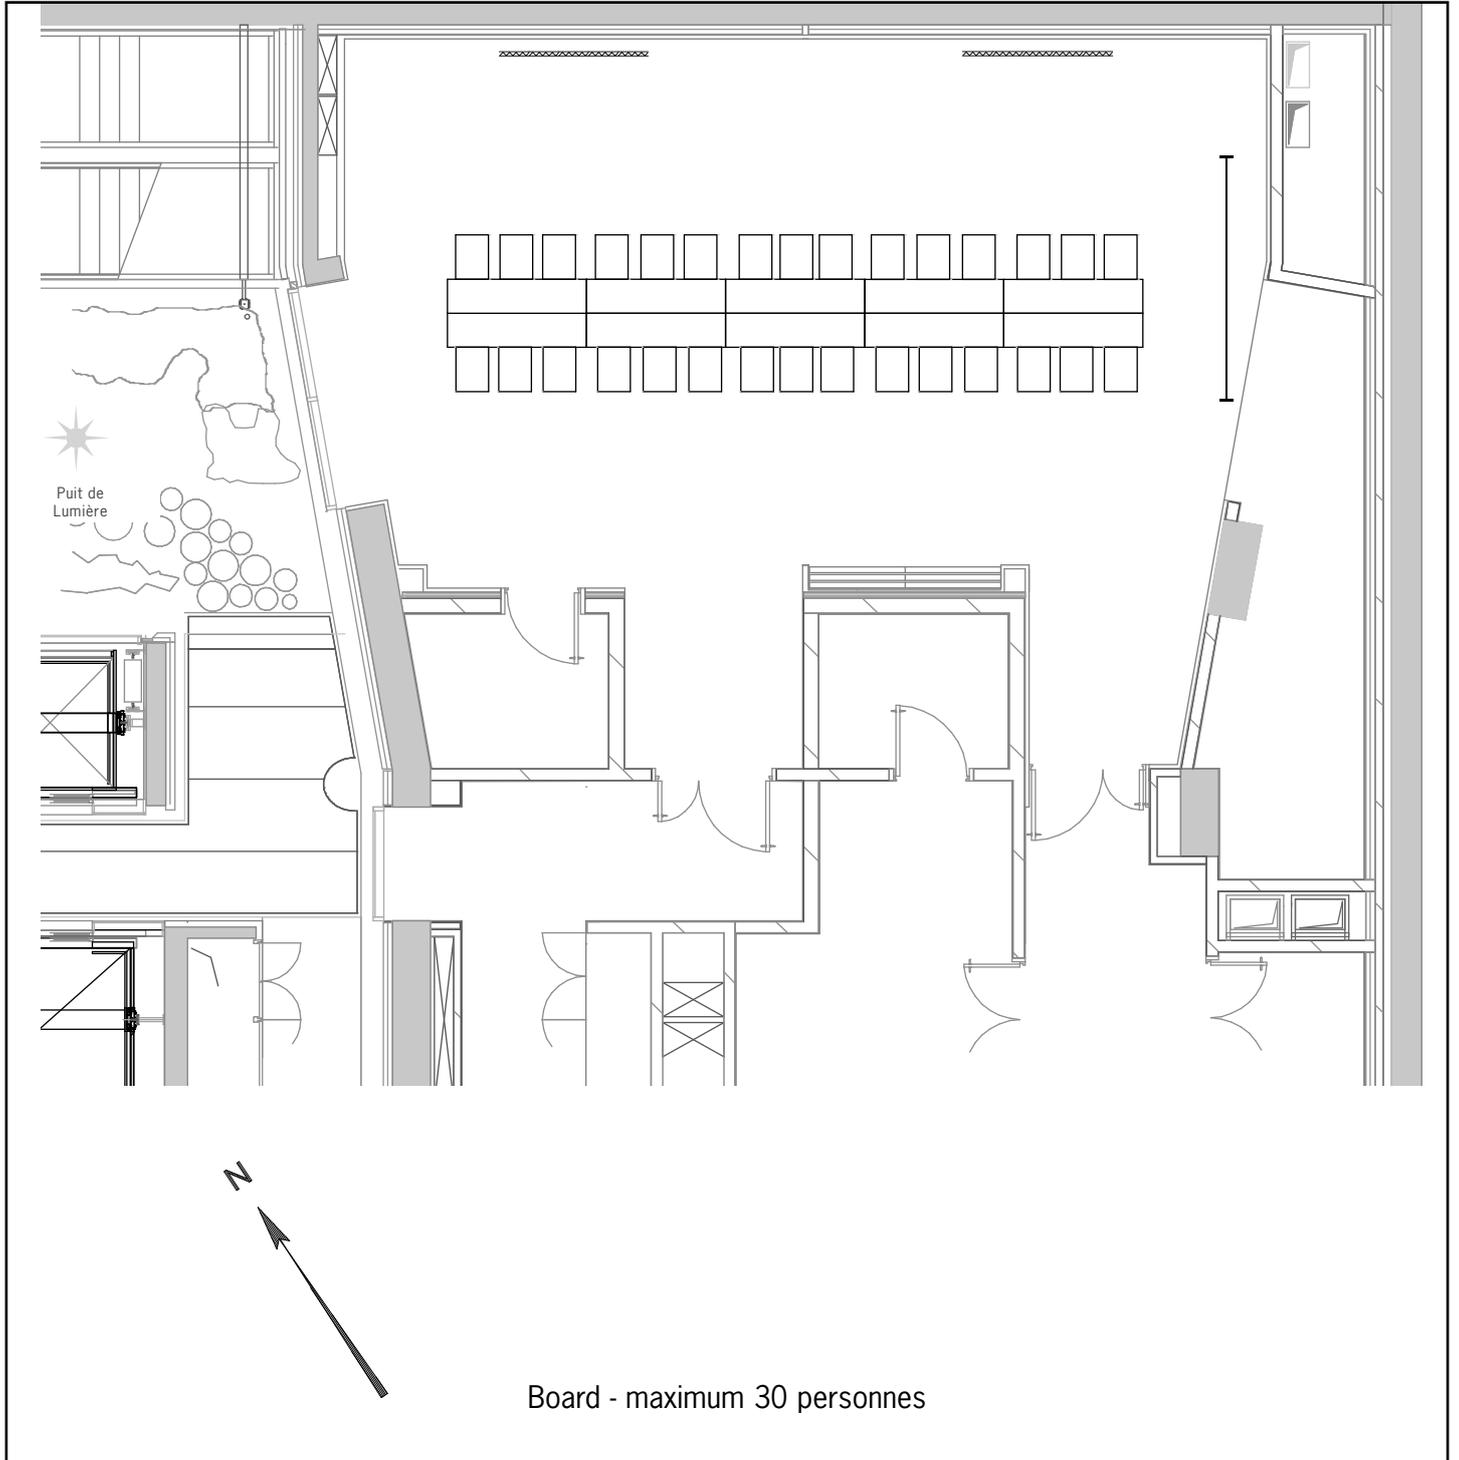


Informations techniques/capacités maximum par type de mise en place : voir plan à vide

Échelle : 1/200

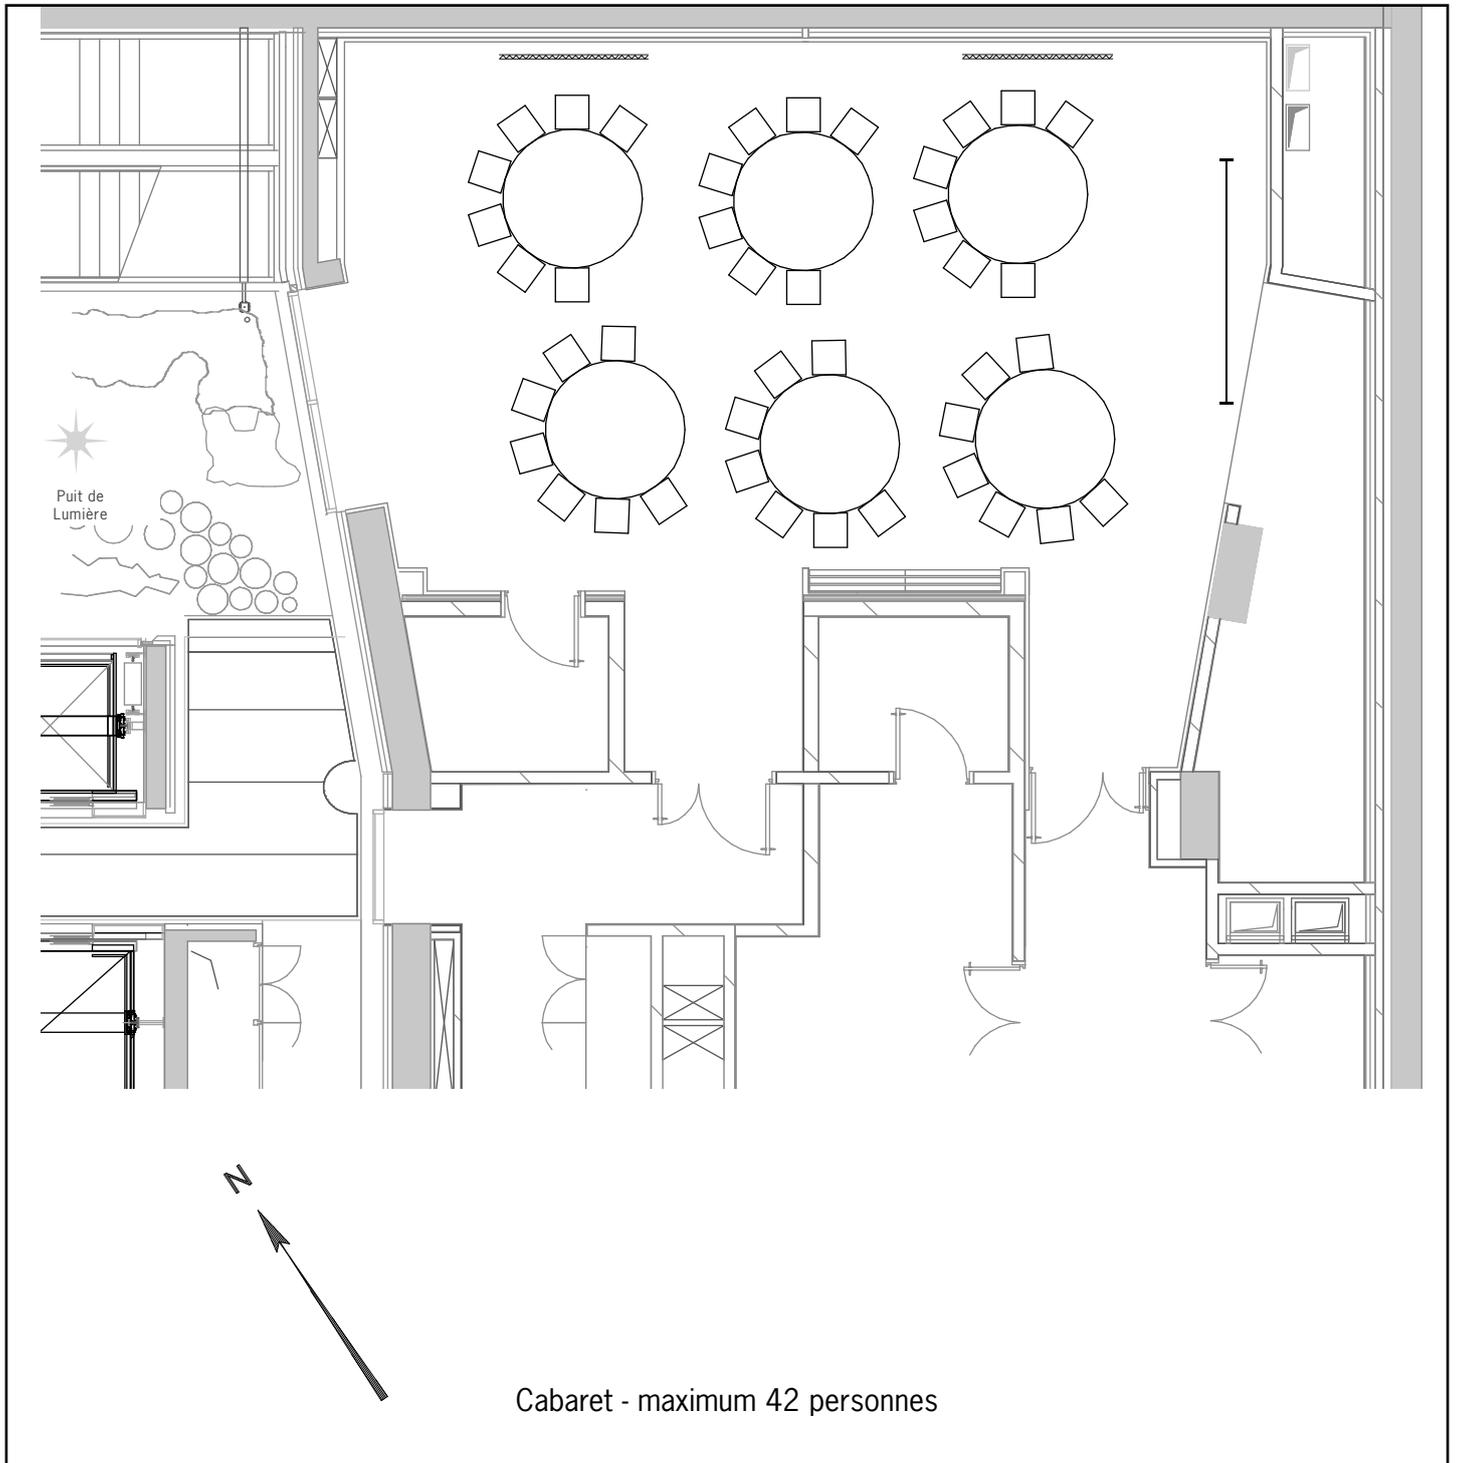


Informations techniques/capacités maximum par type de mise en place : voir plan à vide

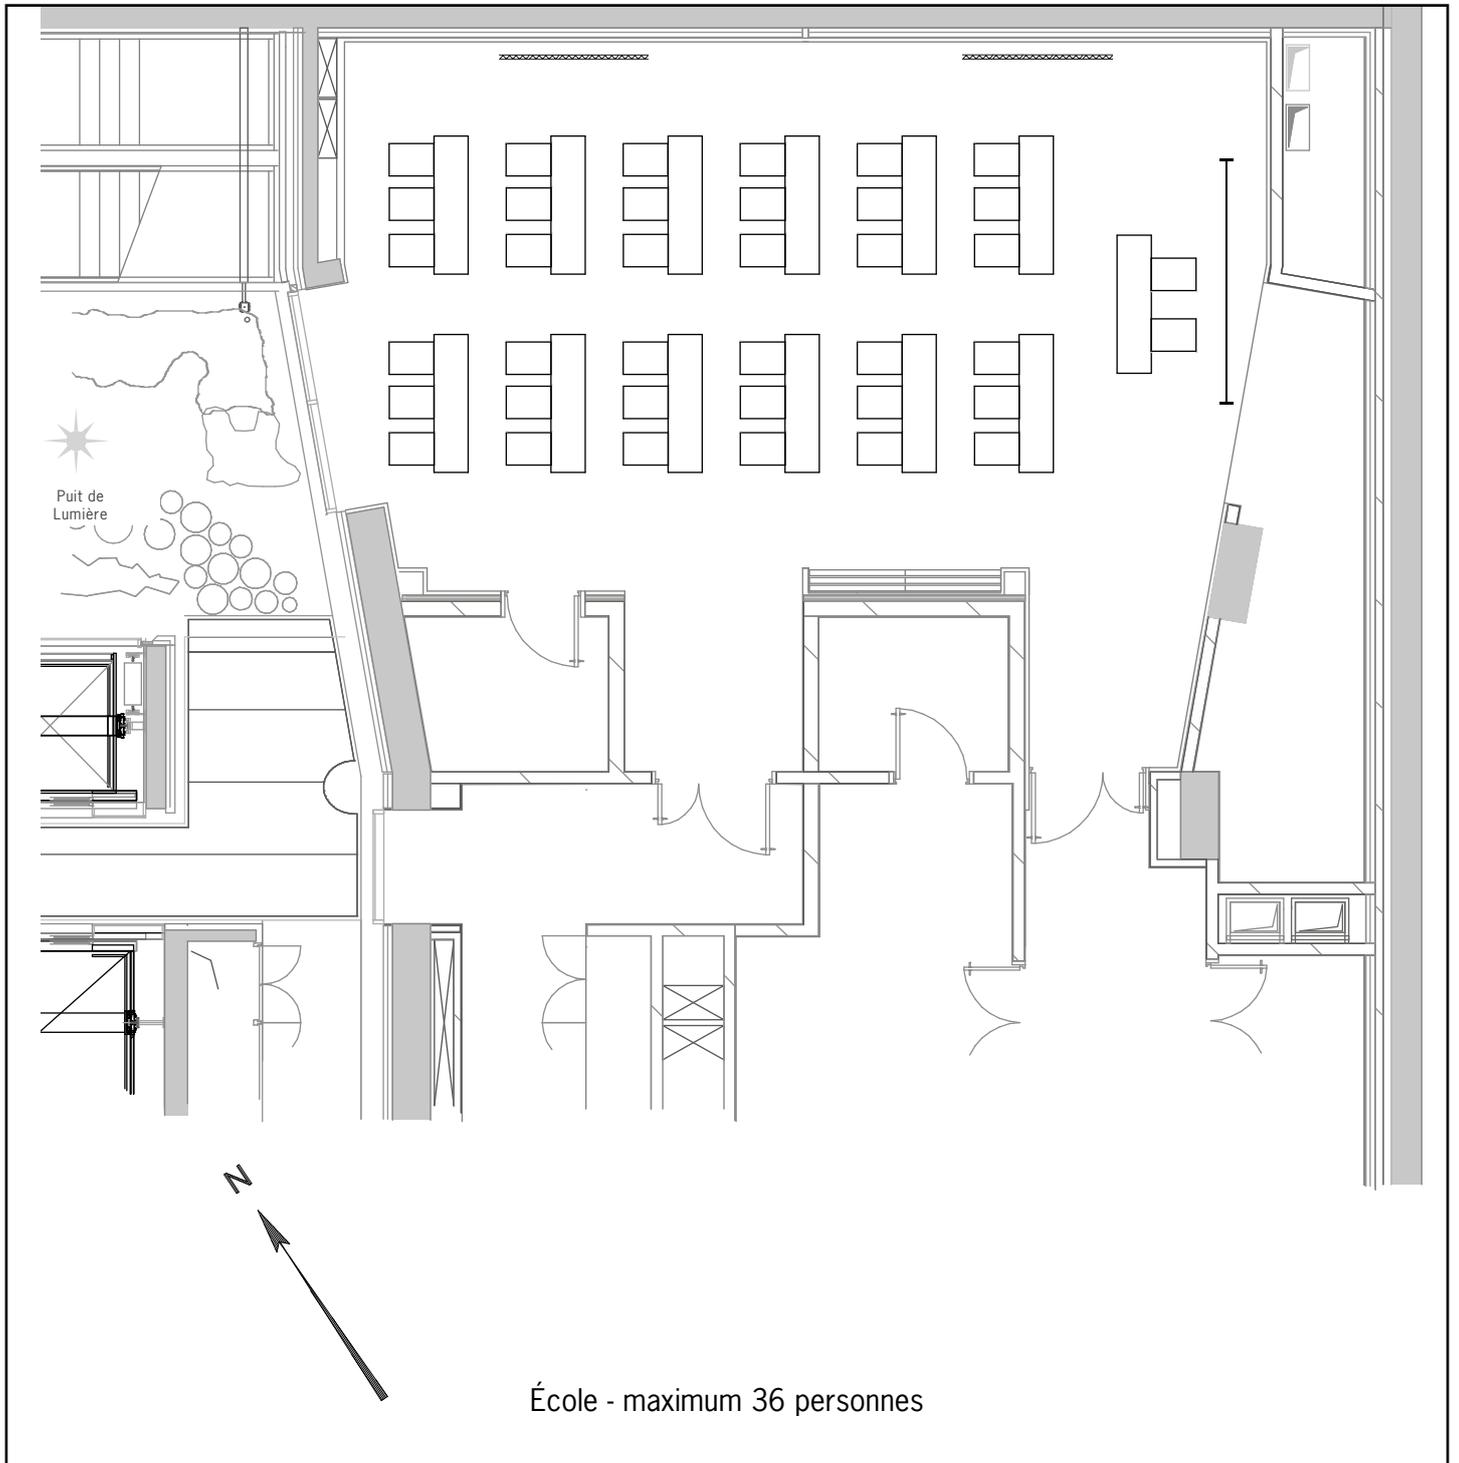


Informations techniques/capacités maximum par type de mise en place : voir plan à vide


Échelle : 1/200

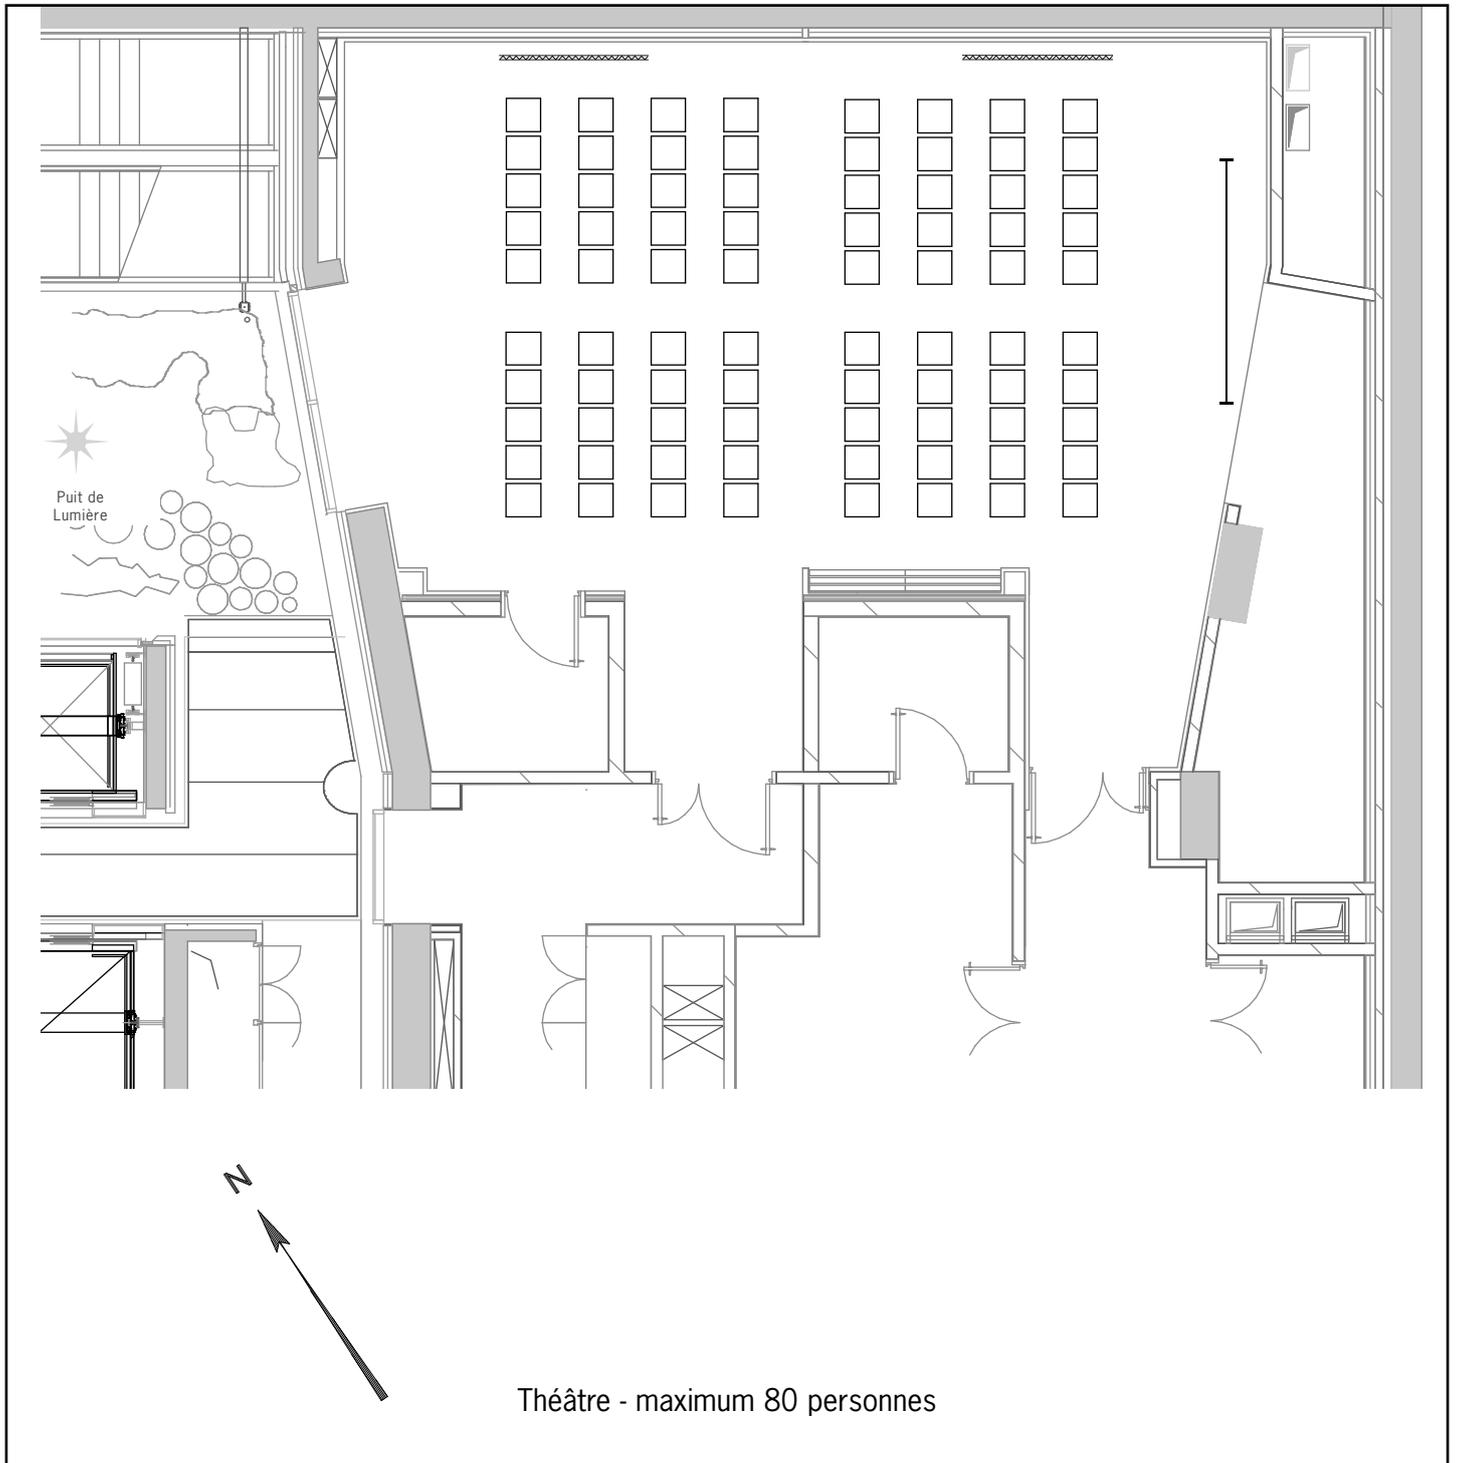

Informations techniques/capacités maximum par type de mise en place : voir plan à vide

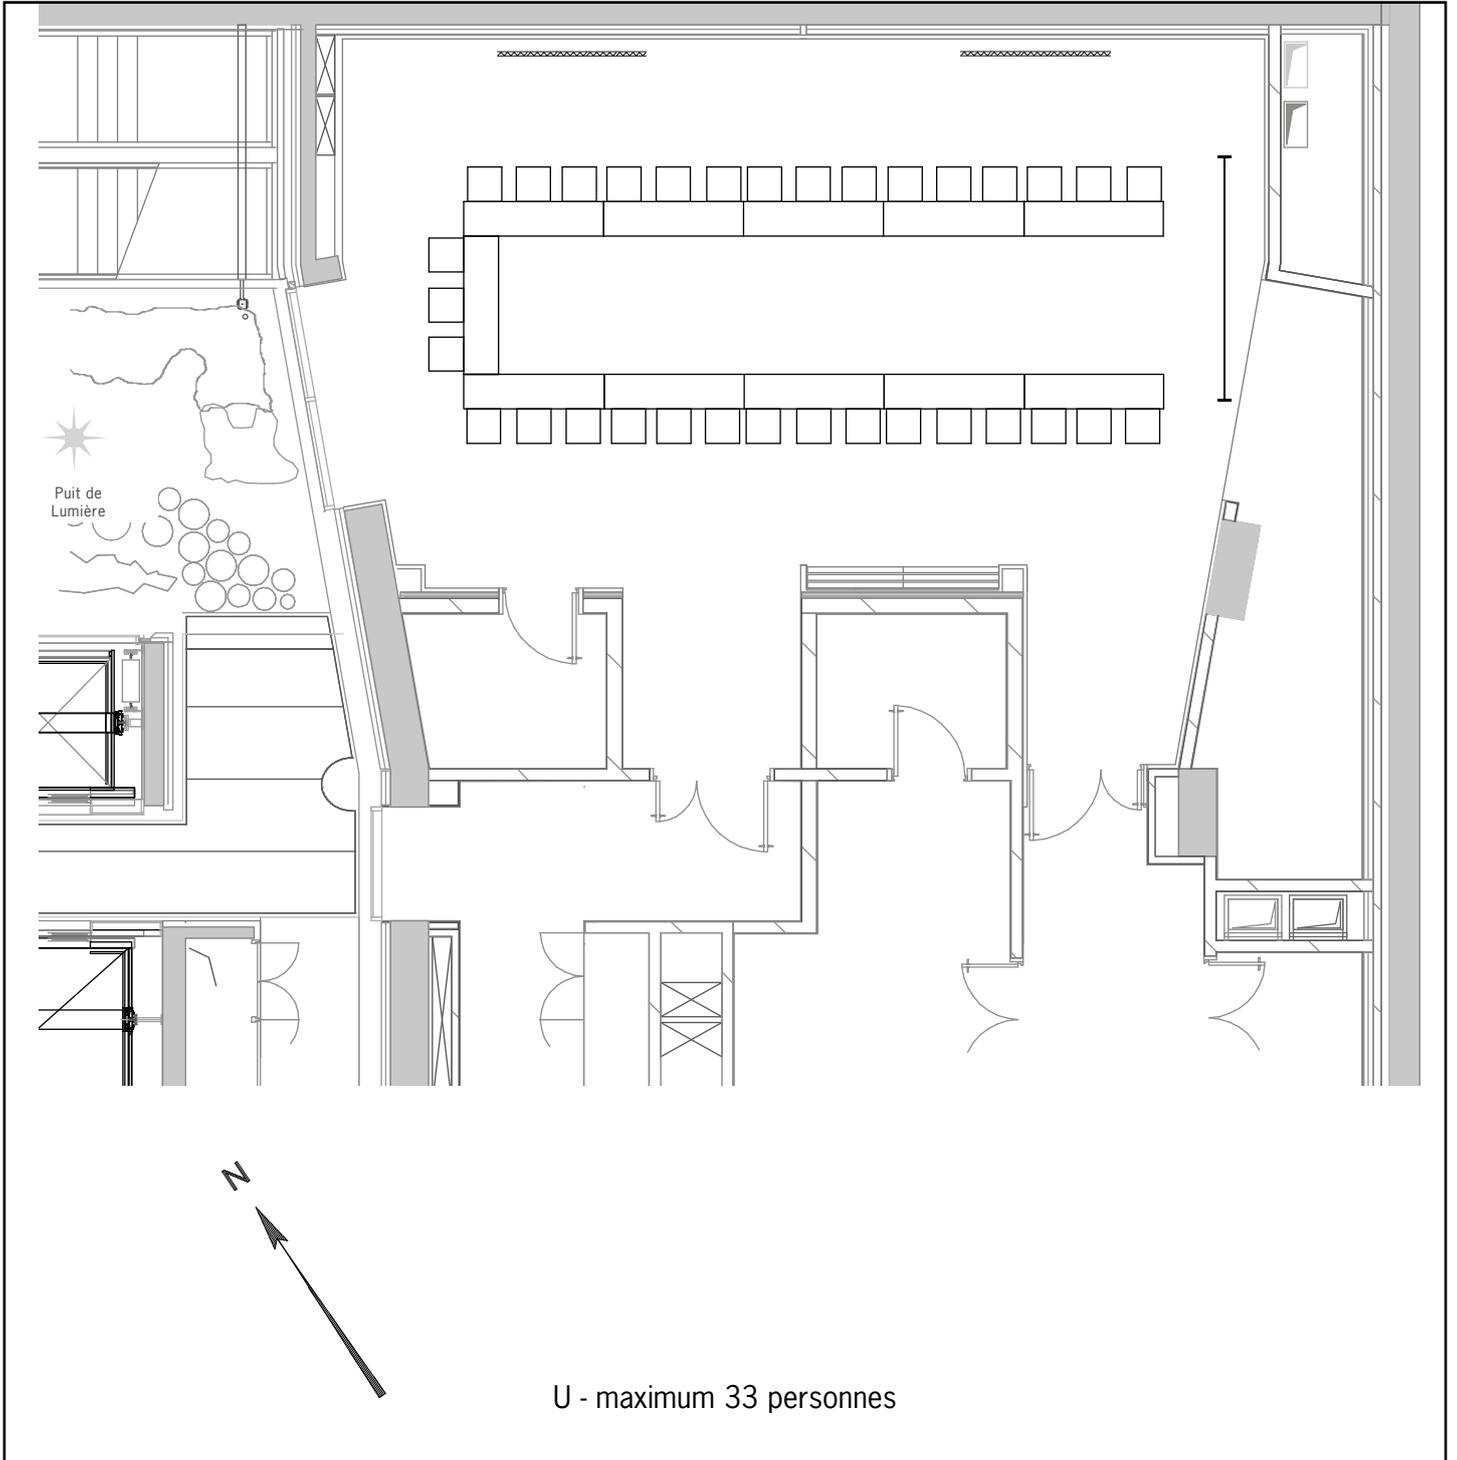


Informations techniques/capacités maximum par type de mise en place : voir plan à vide

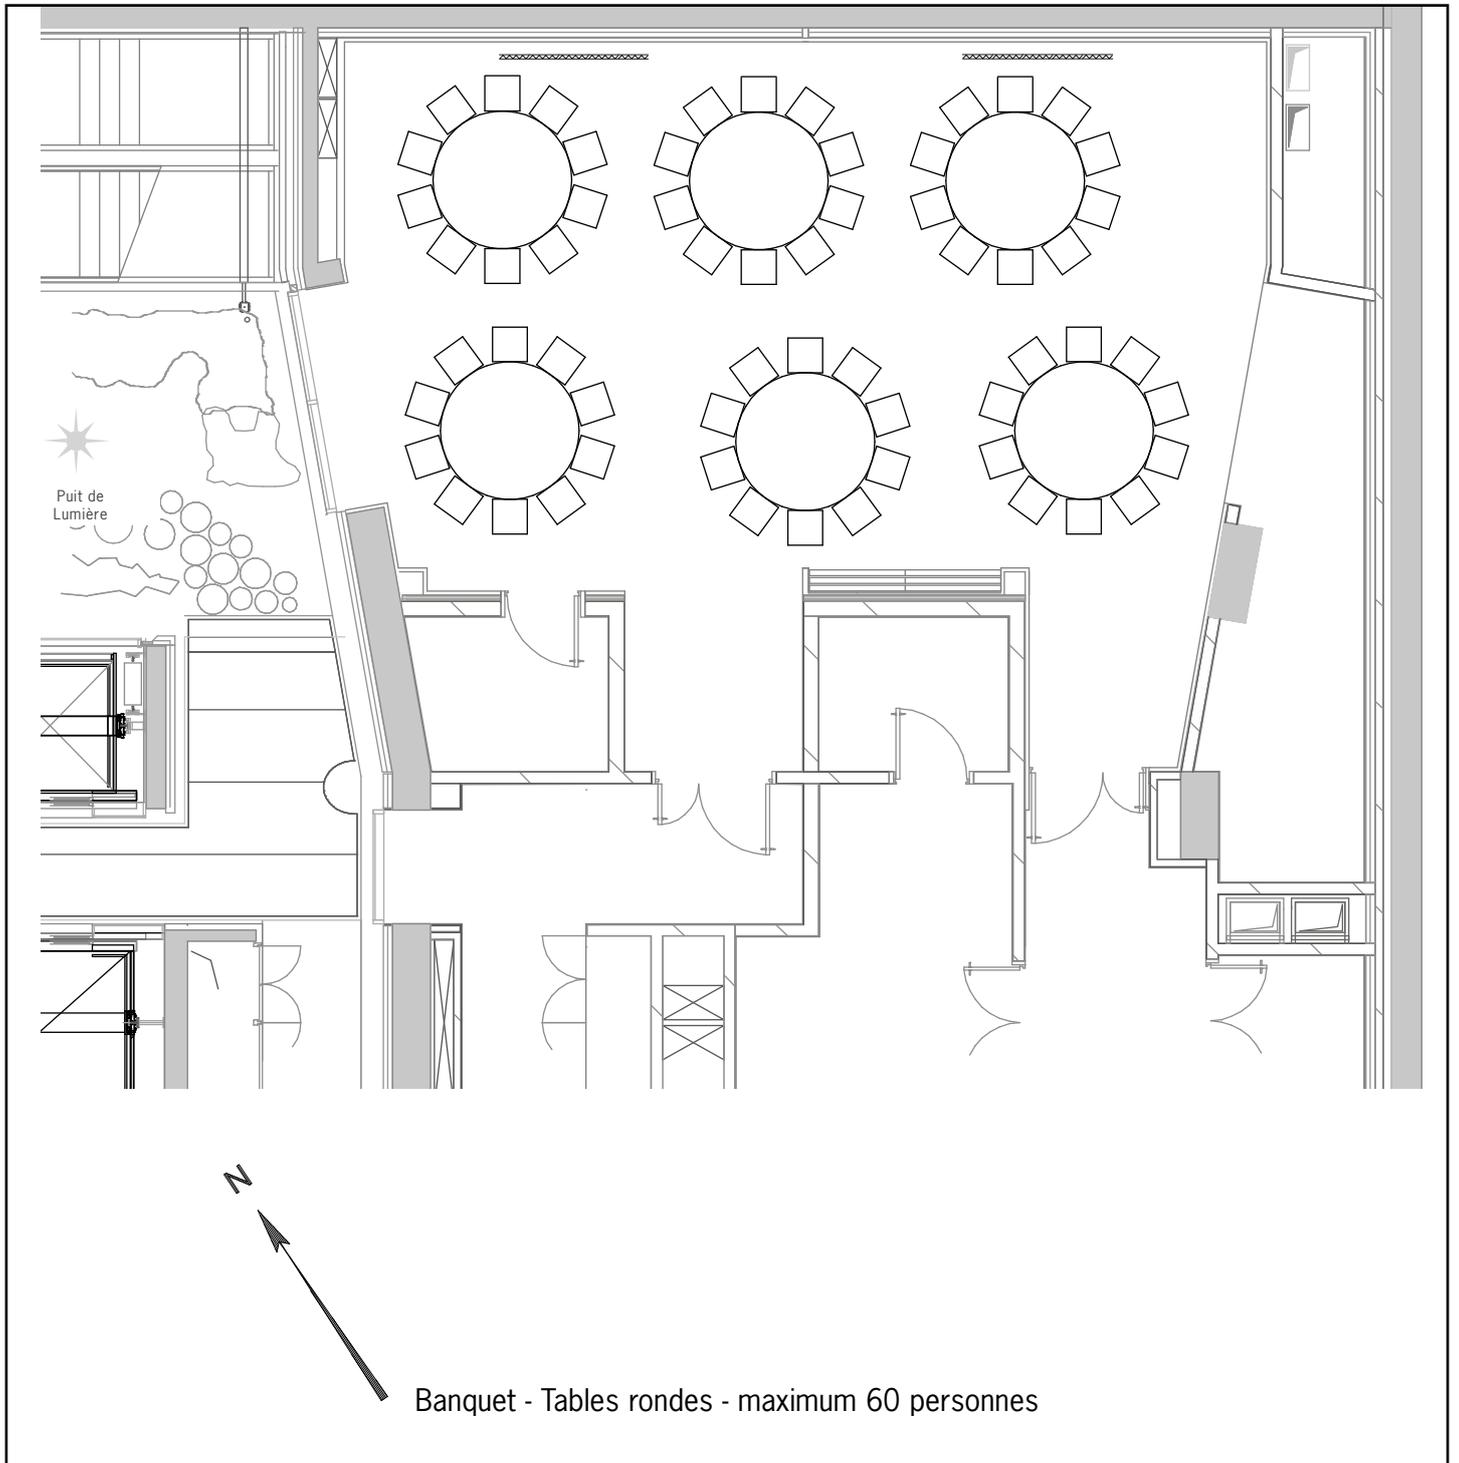


Informations techniques/capacités maximum par type de mise en place : voir plan à vide

Échelle : 1/200

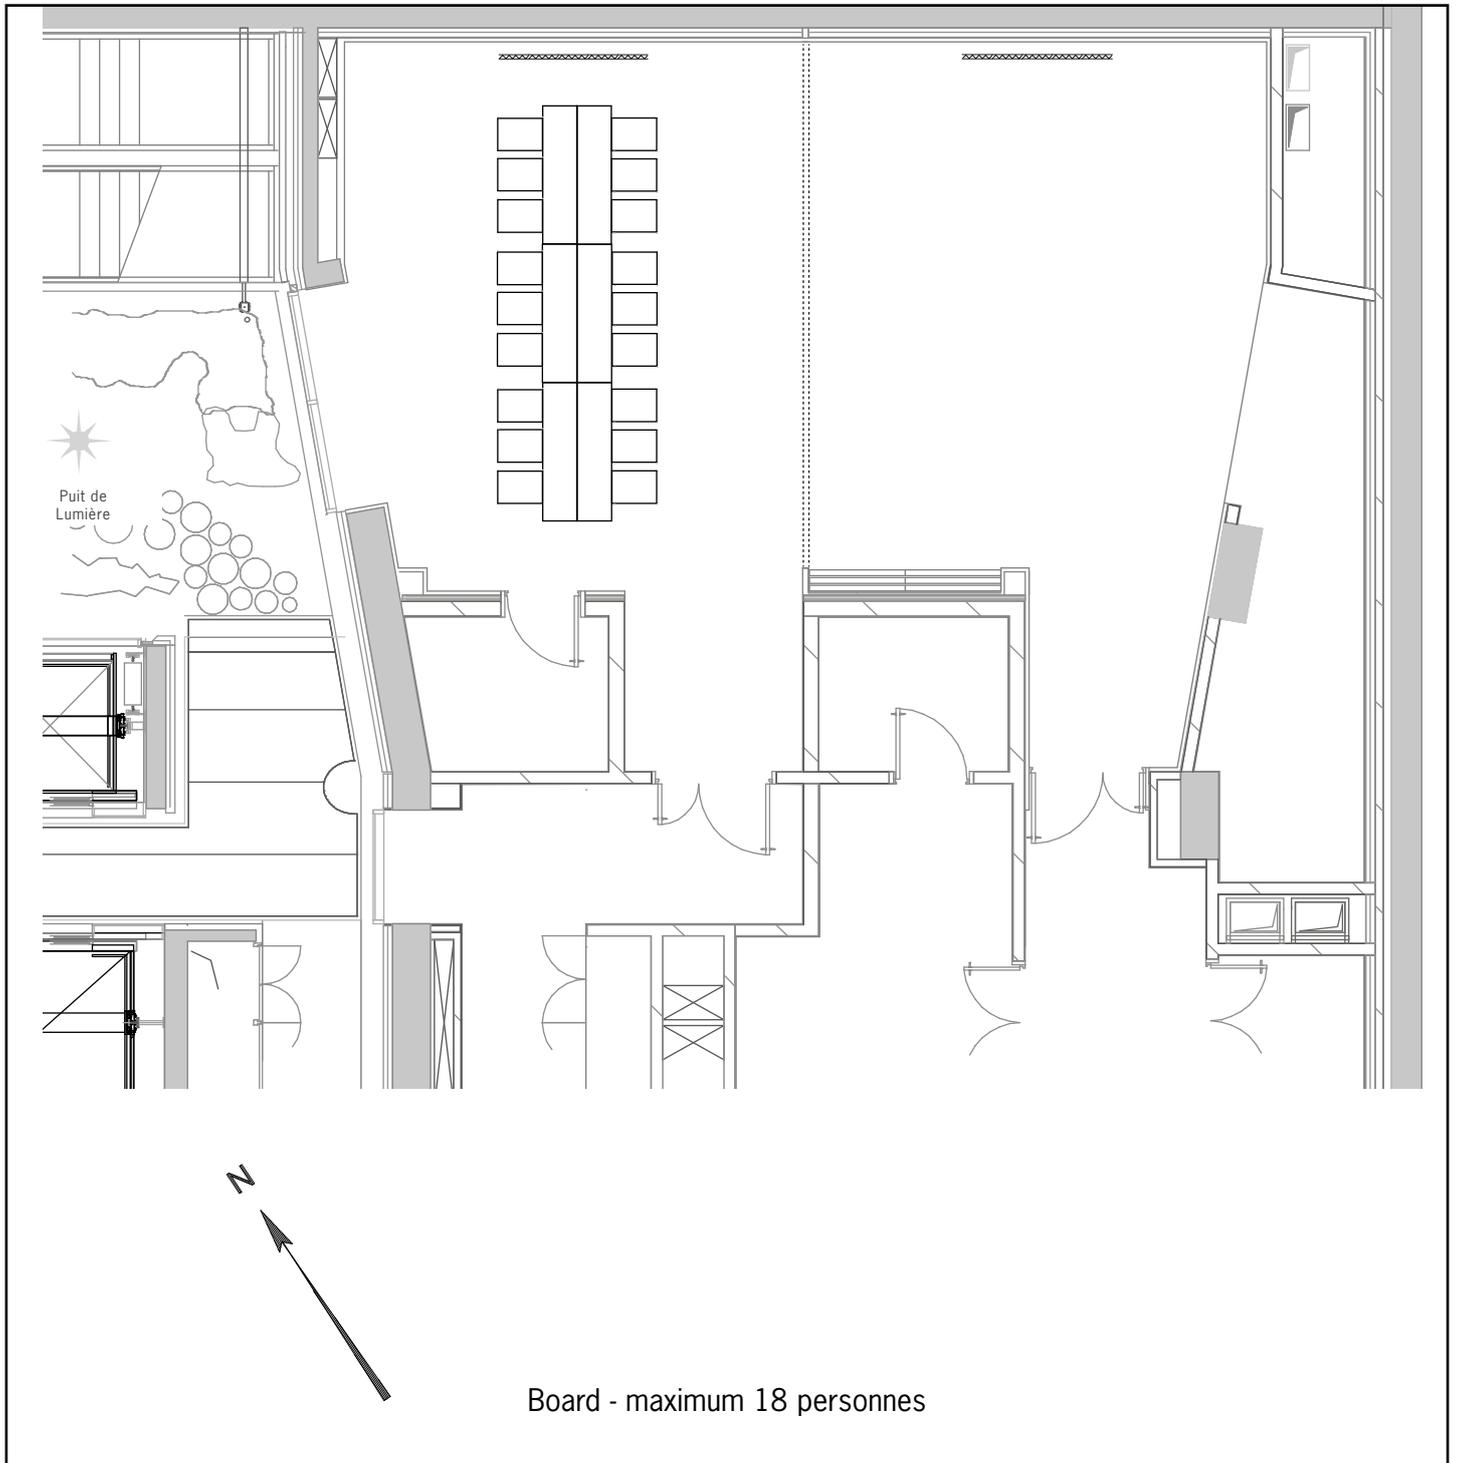


Informations techniques/capacités maximum par type de mise en place : voir plan à vide

Échelle : 1/200

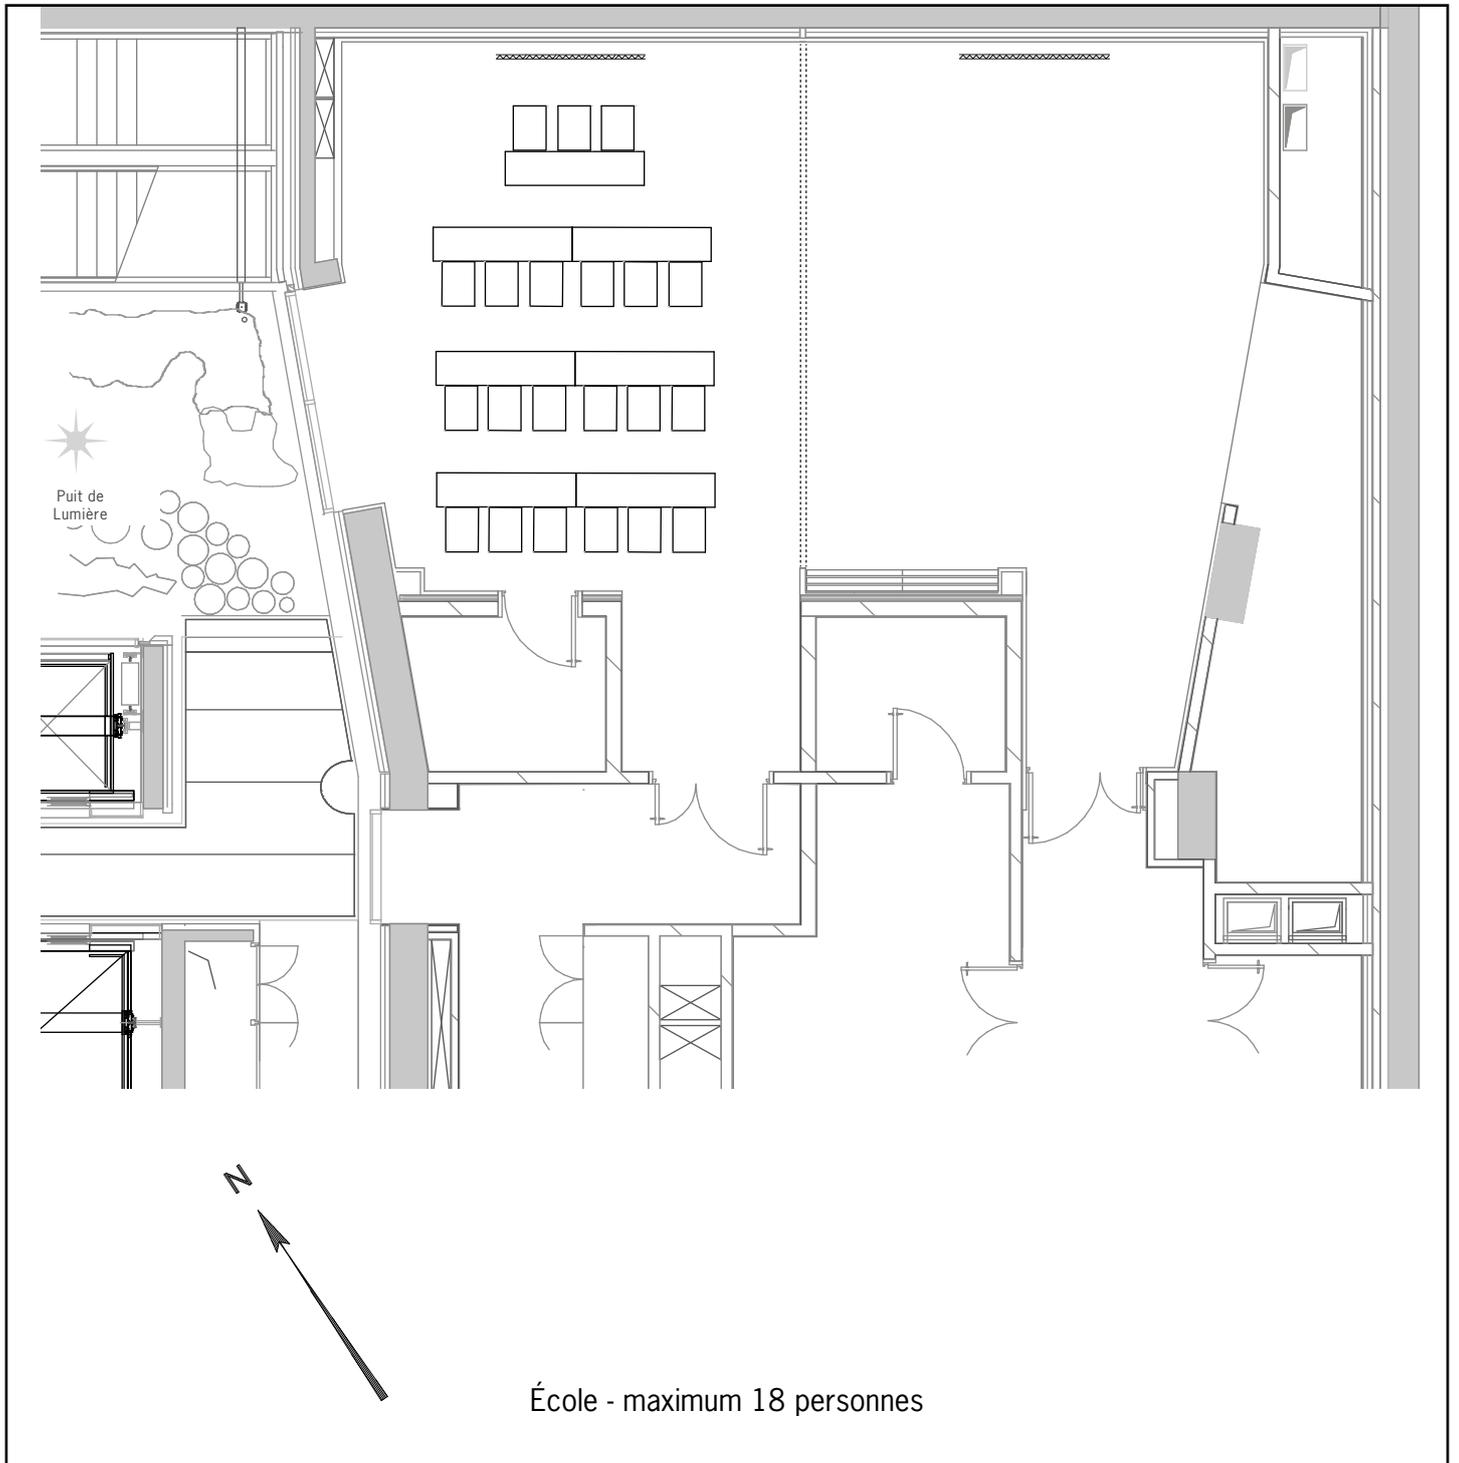


Informations techniques/capacités maximum par type de mise en place : voir plan à vide

Échelle : 1/200

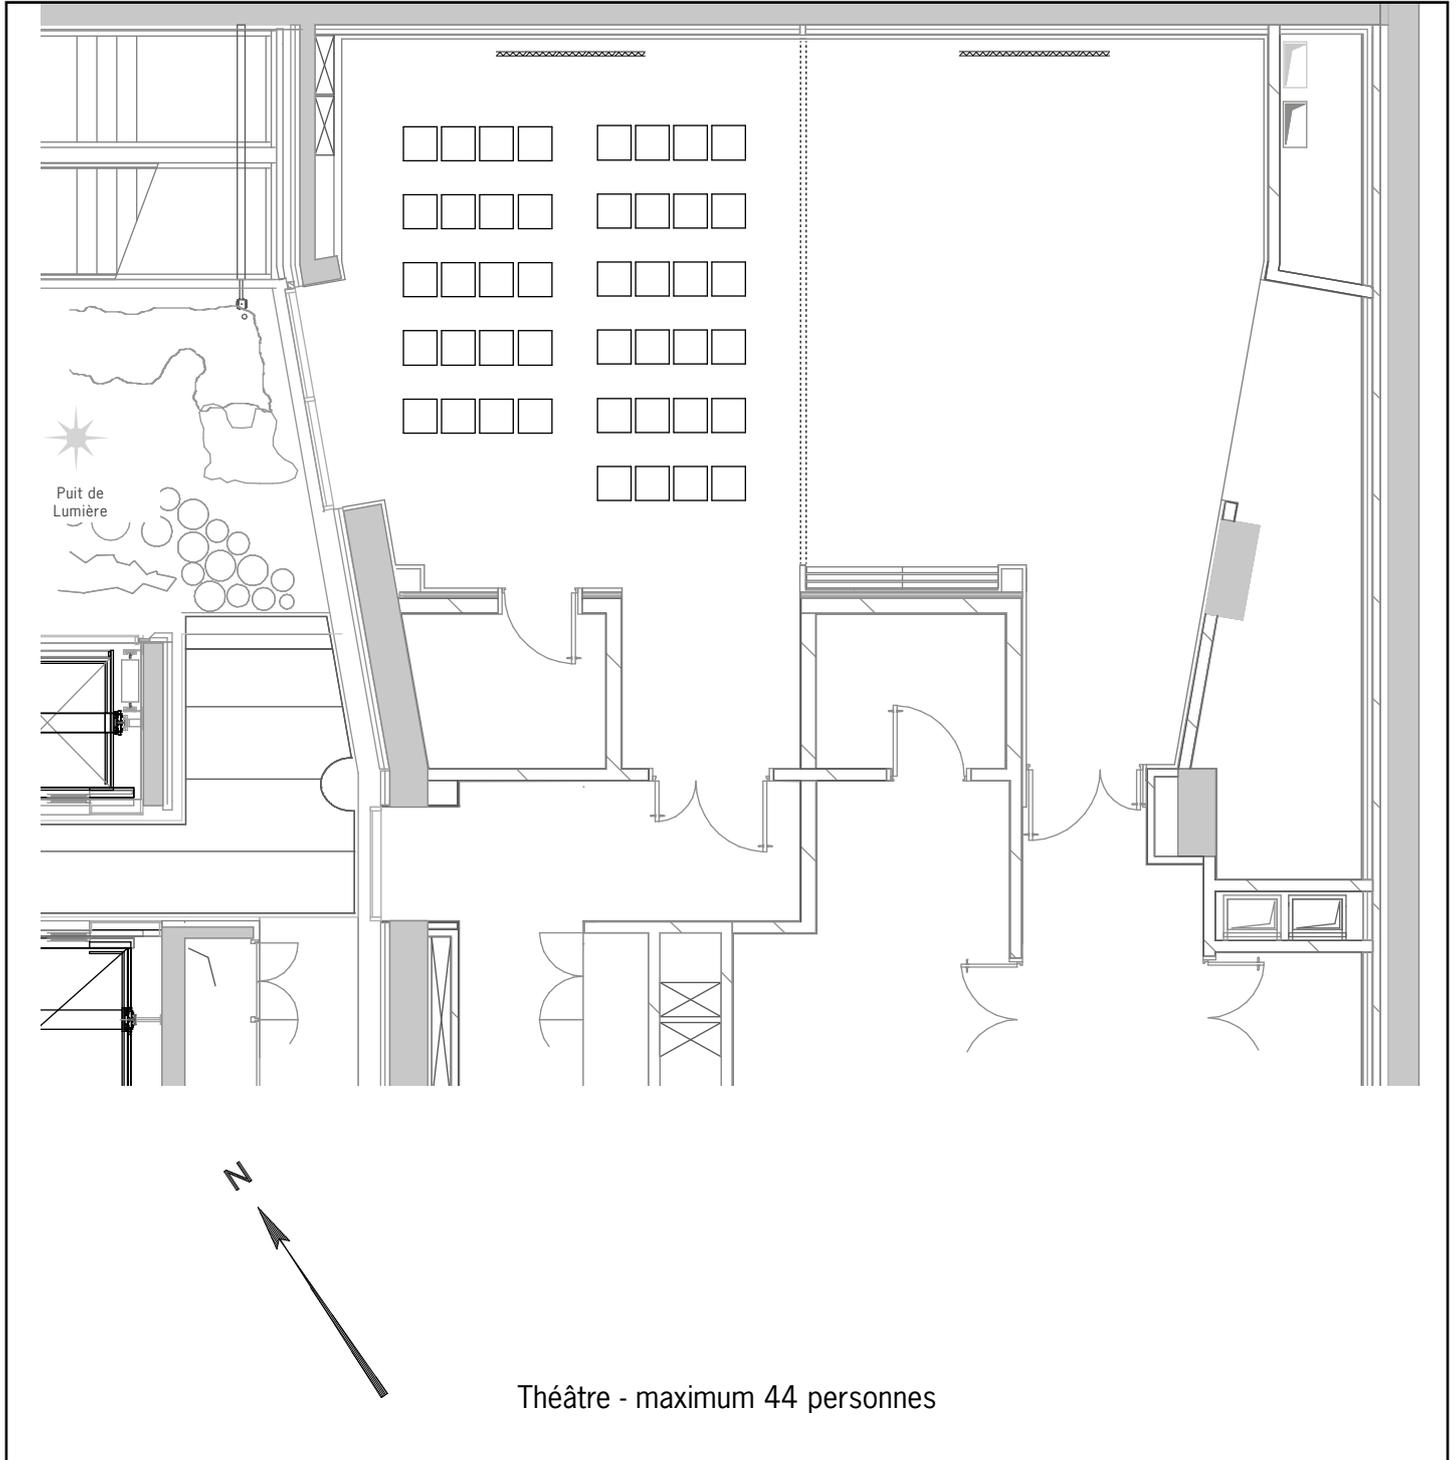


Informations techniques/capacités maximum par type de mise en place : voir plan à vide

Échelle : 1/200

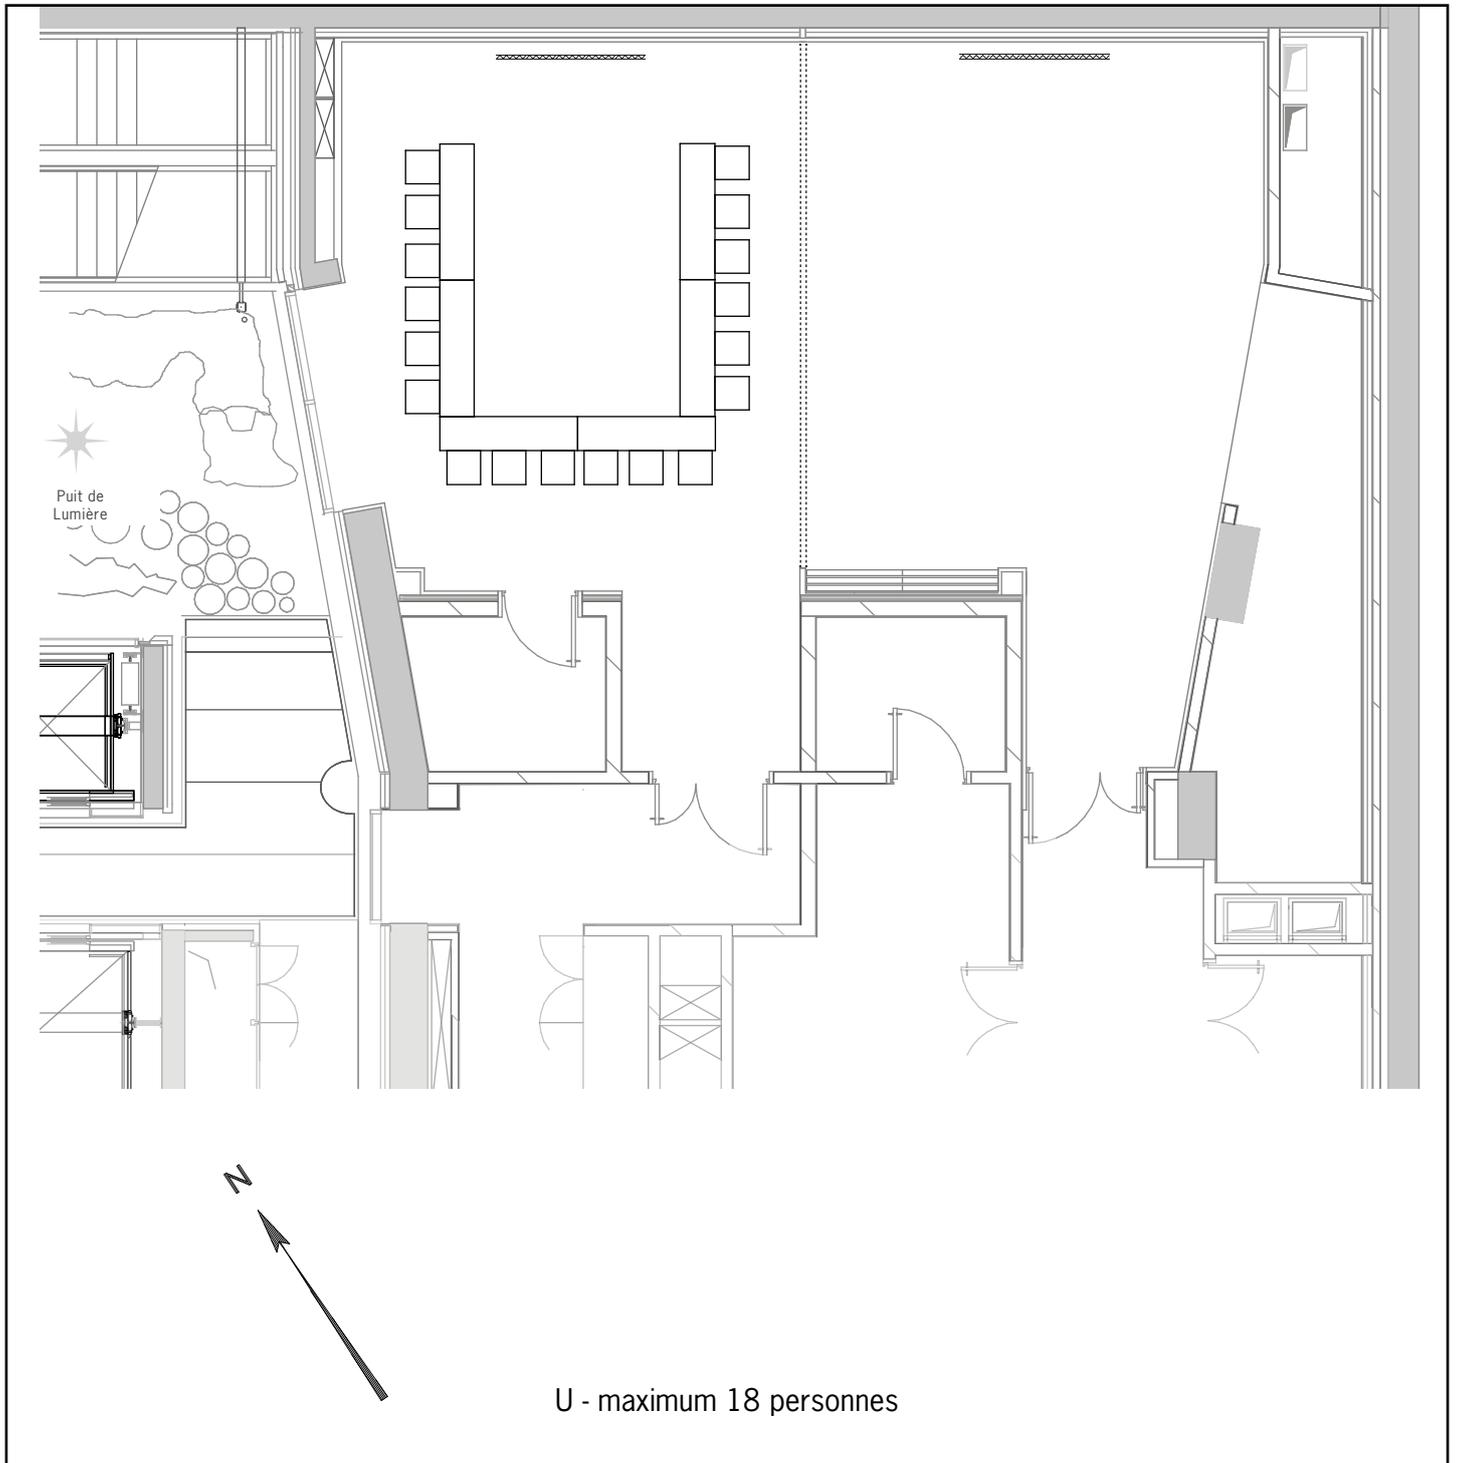


Informations techniques/capacités maximum par type de mise en place : voir plan à vide

Échelle : 1/200

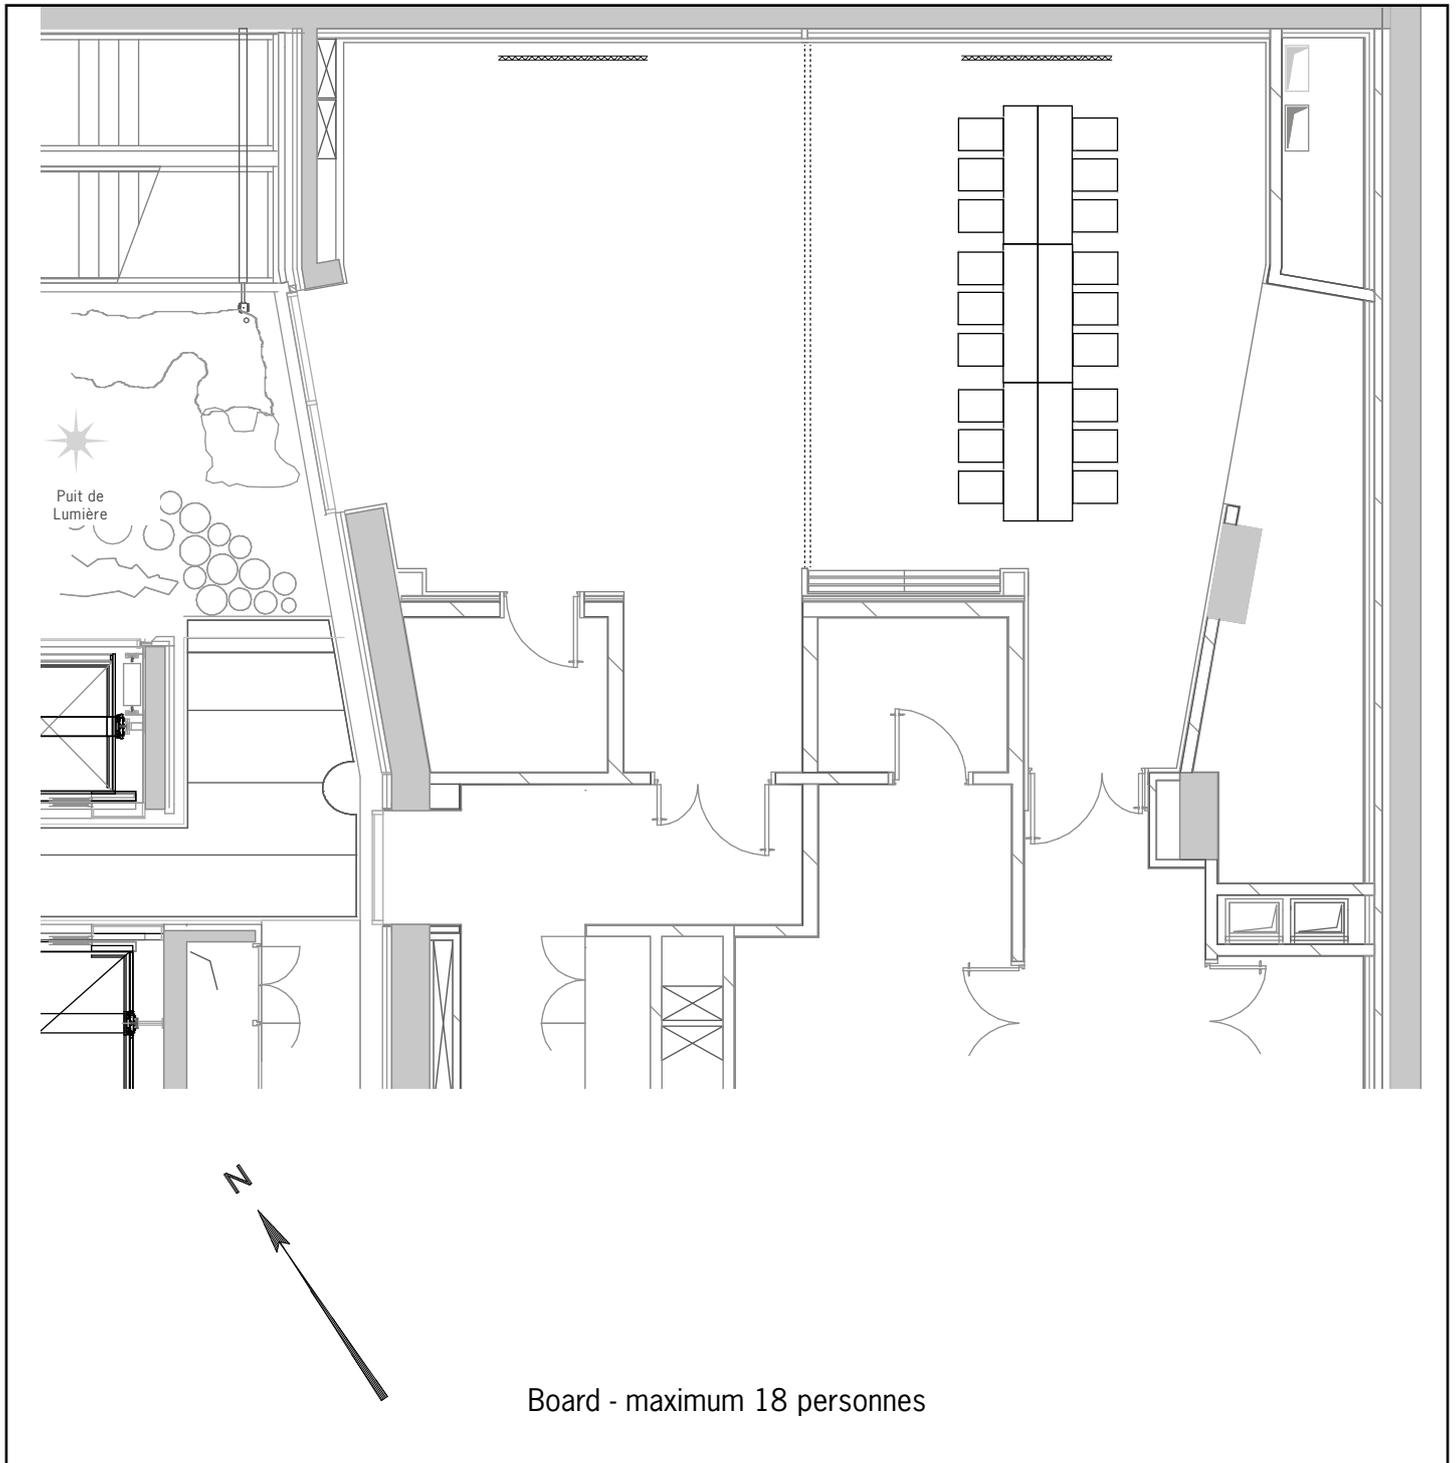


Informations techniques/capacités maximum par type de mise en place : voir plan à vide

Échelle : 1/200

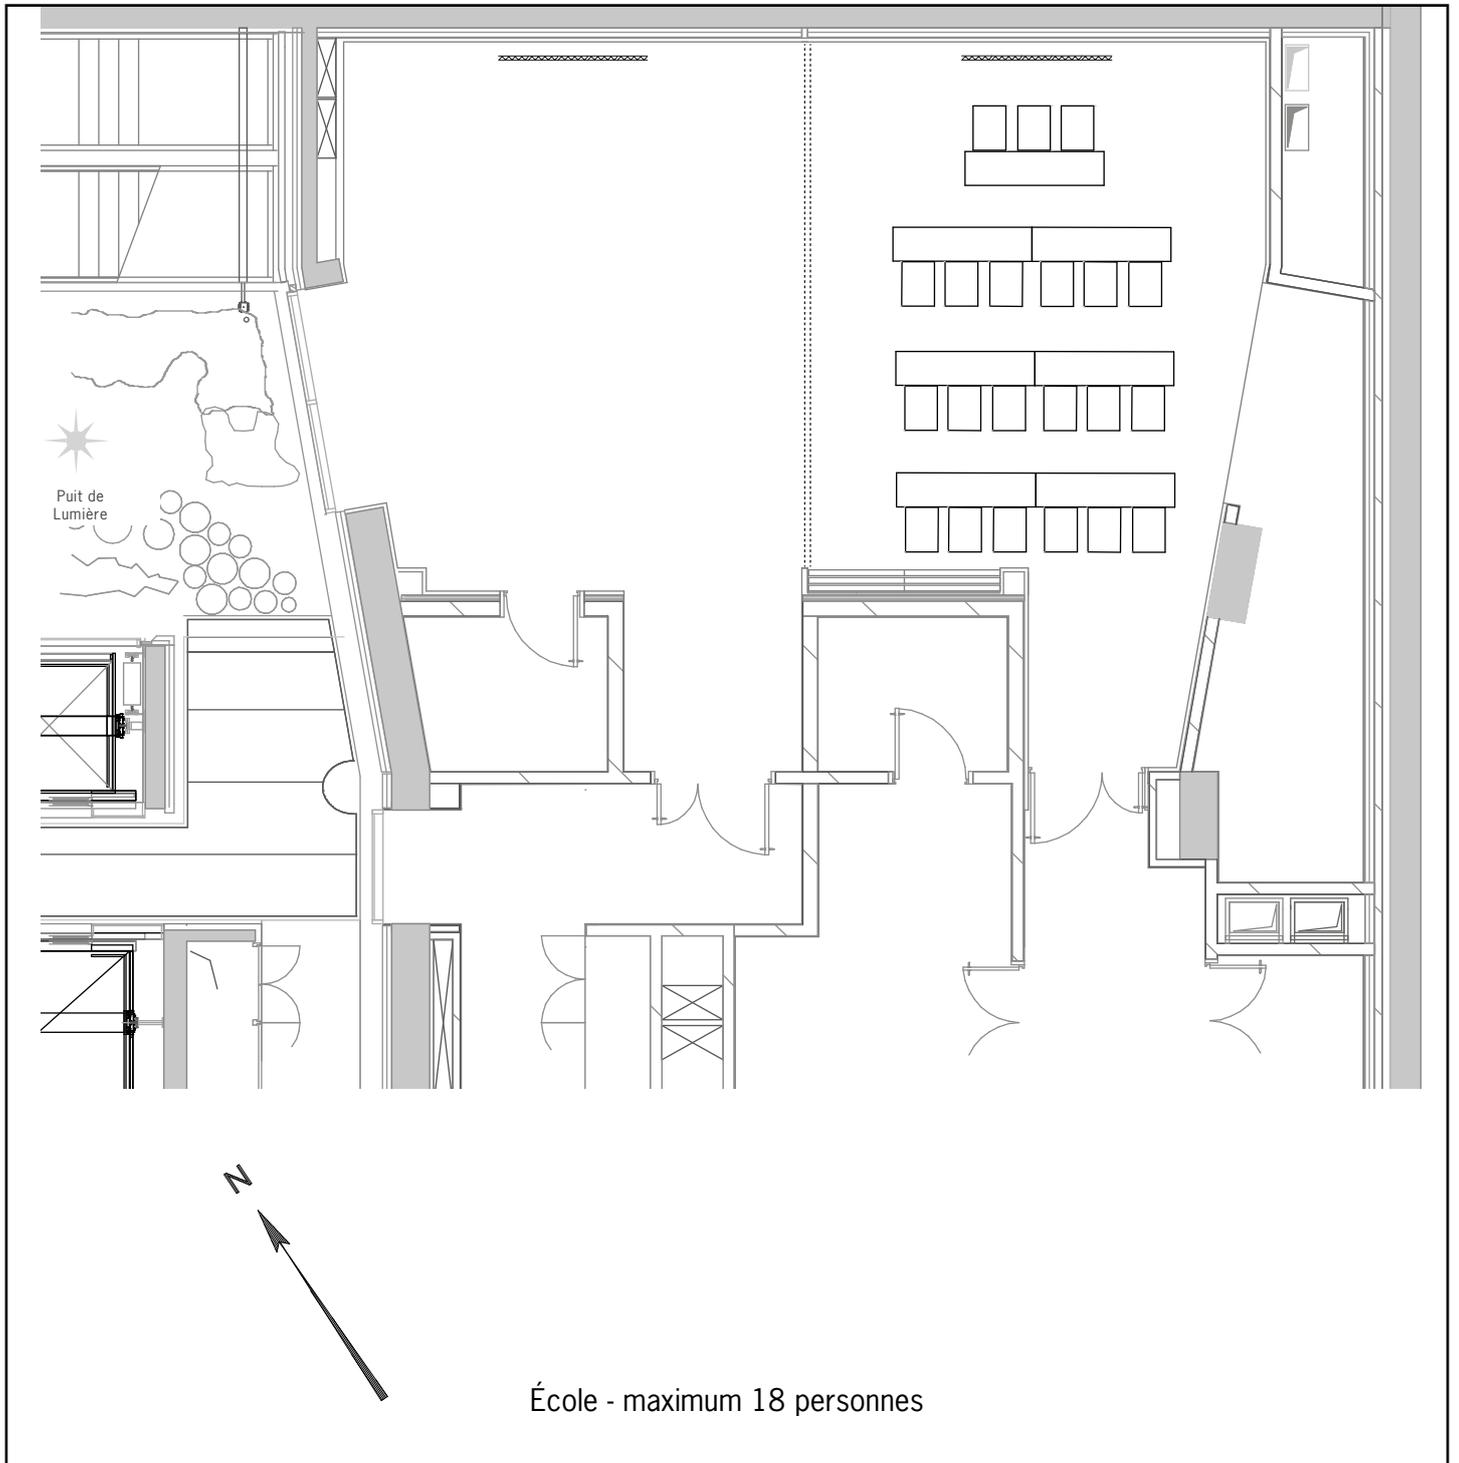


Informations techniques/capacités maximum par type de mise en place : voir plan à vide

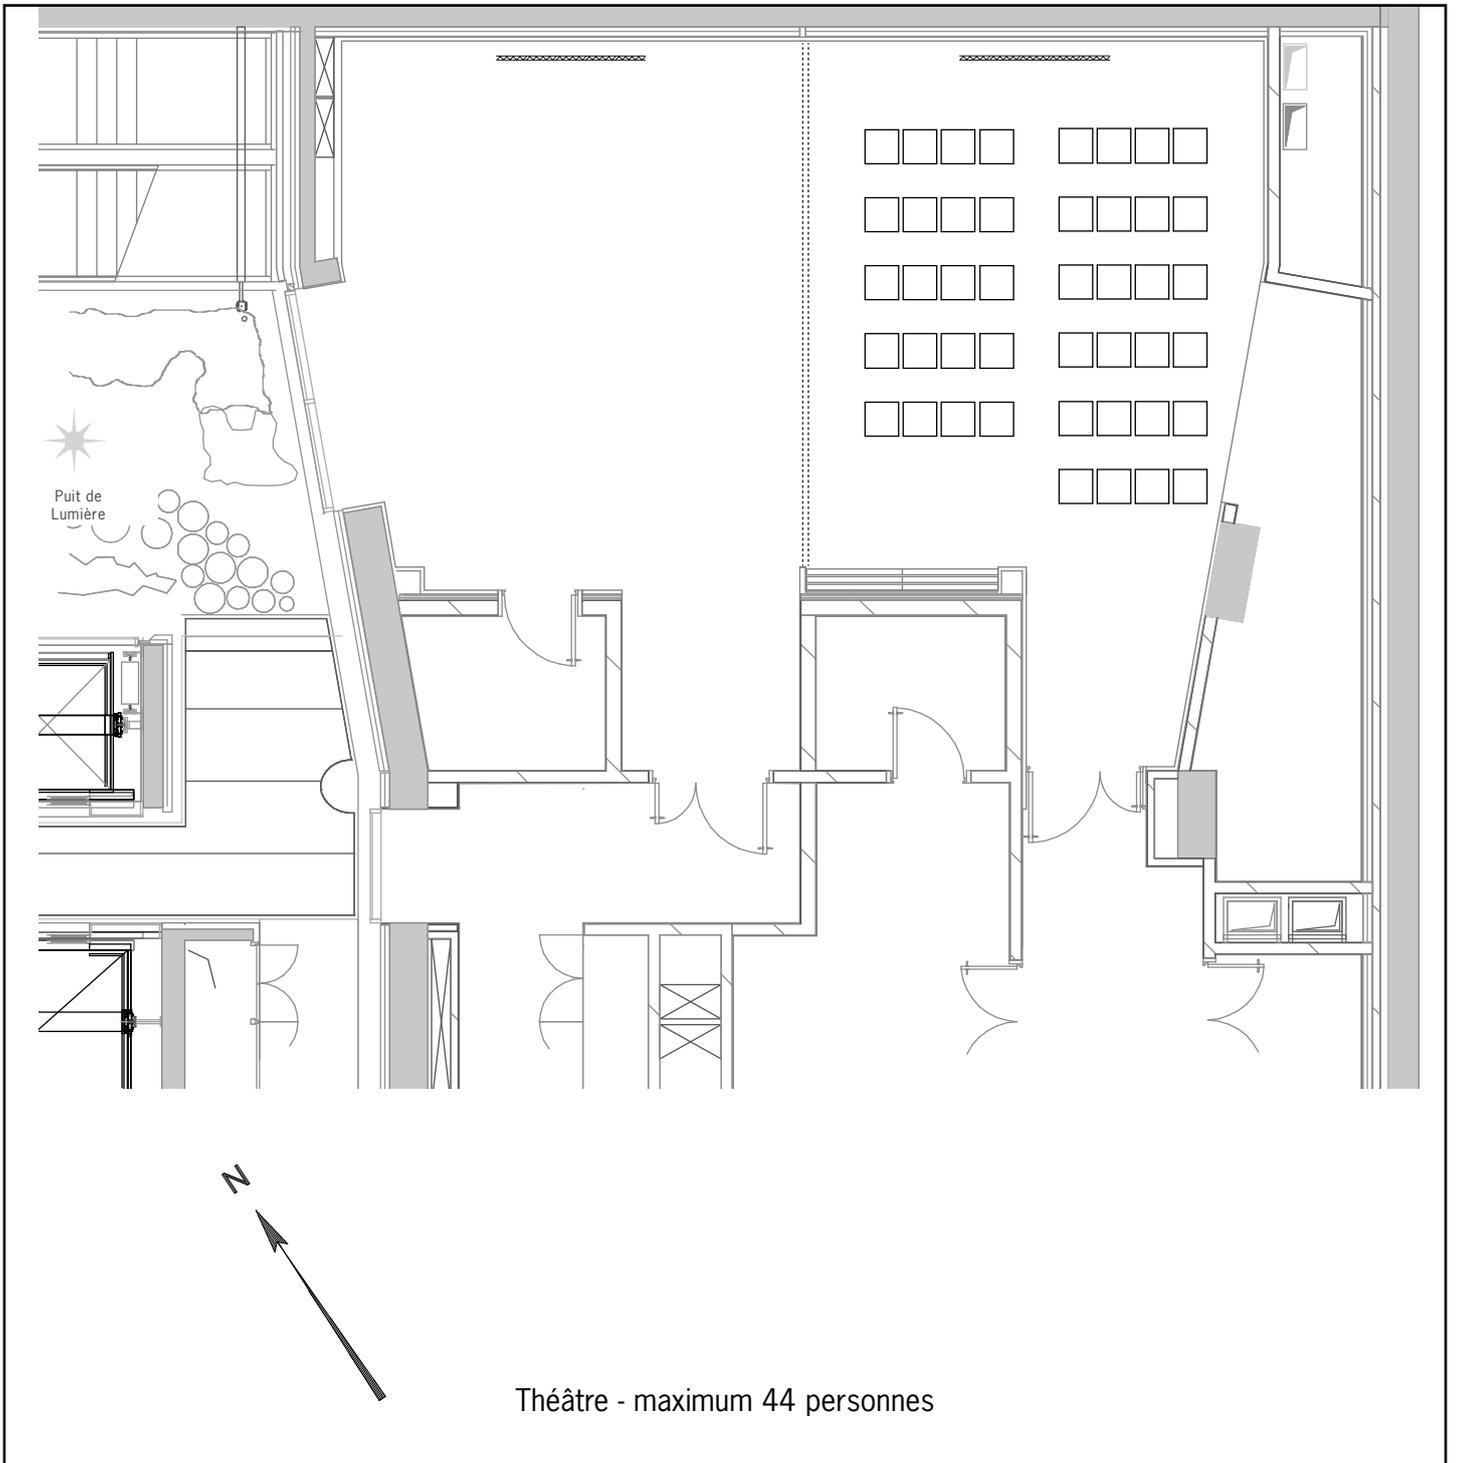

Informations techniques/capacités maximum par type de mise en place : voir plan à vide

Échelle : 1/200

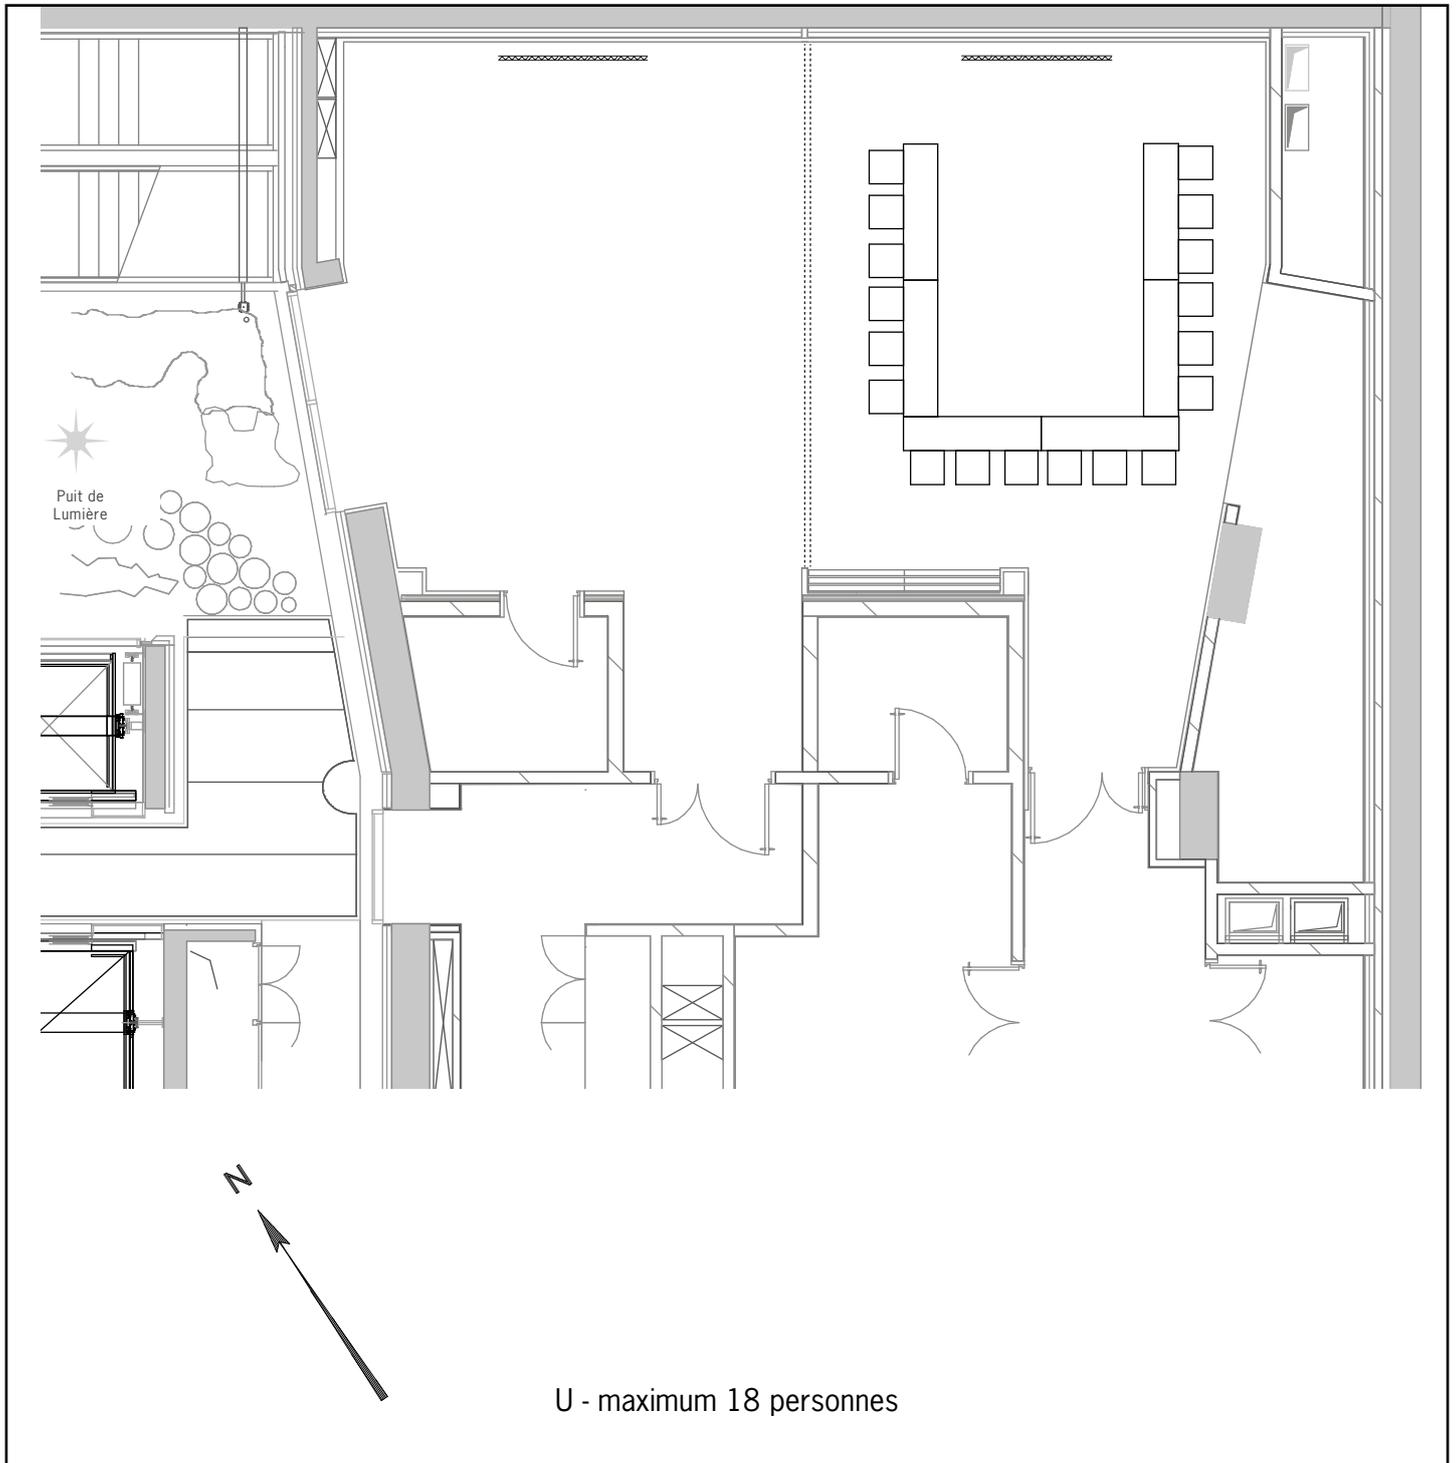

Informations techniques/capacités maximum par type de mise en place : voir plan à vide