


Villa la Vigie

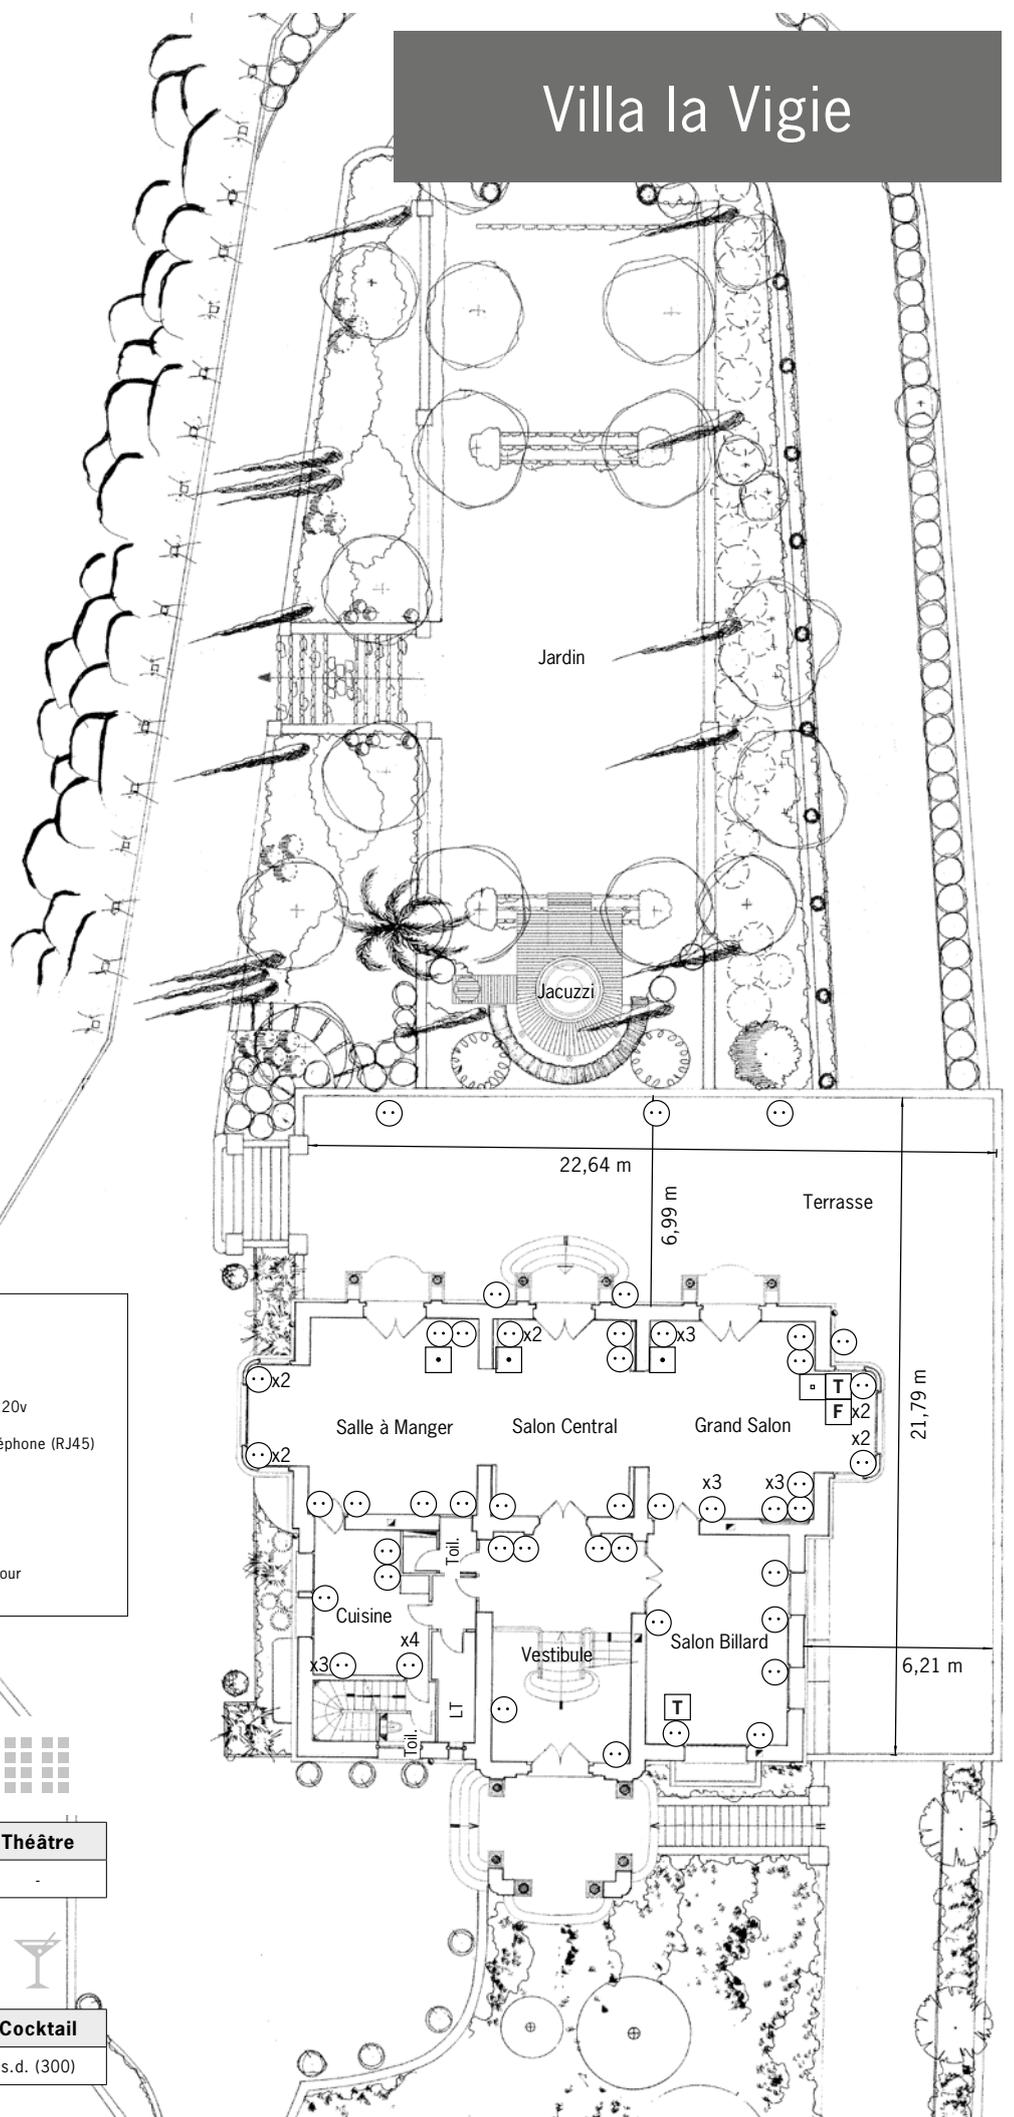

Légende

Étage : Rez-de-chaussée + jardin
 Orientation : Sud et Ouest
 Hauteur sous plafond : 4,20 m
 Surface intérieure : 600 m²
 Surface terrasse : 273 m²
 Surface jardin - jacuzzi : 610 m²
 Surface totale : 890 m²

Échelle : 1/250

- prises télévision
- prises murales 220v
- prises fiches téléphone (RJ45)
- prises téléphone
- prise fax
- lumière du jour



Board	Cabaret	École	Théâtre
-	-	-	-



U	U fermé	Banquet	Cocktail
-	-	s.d. (220)	s.d. (300)